


RZUT DACHU

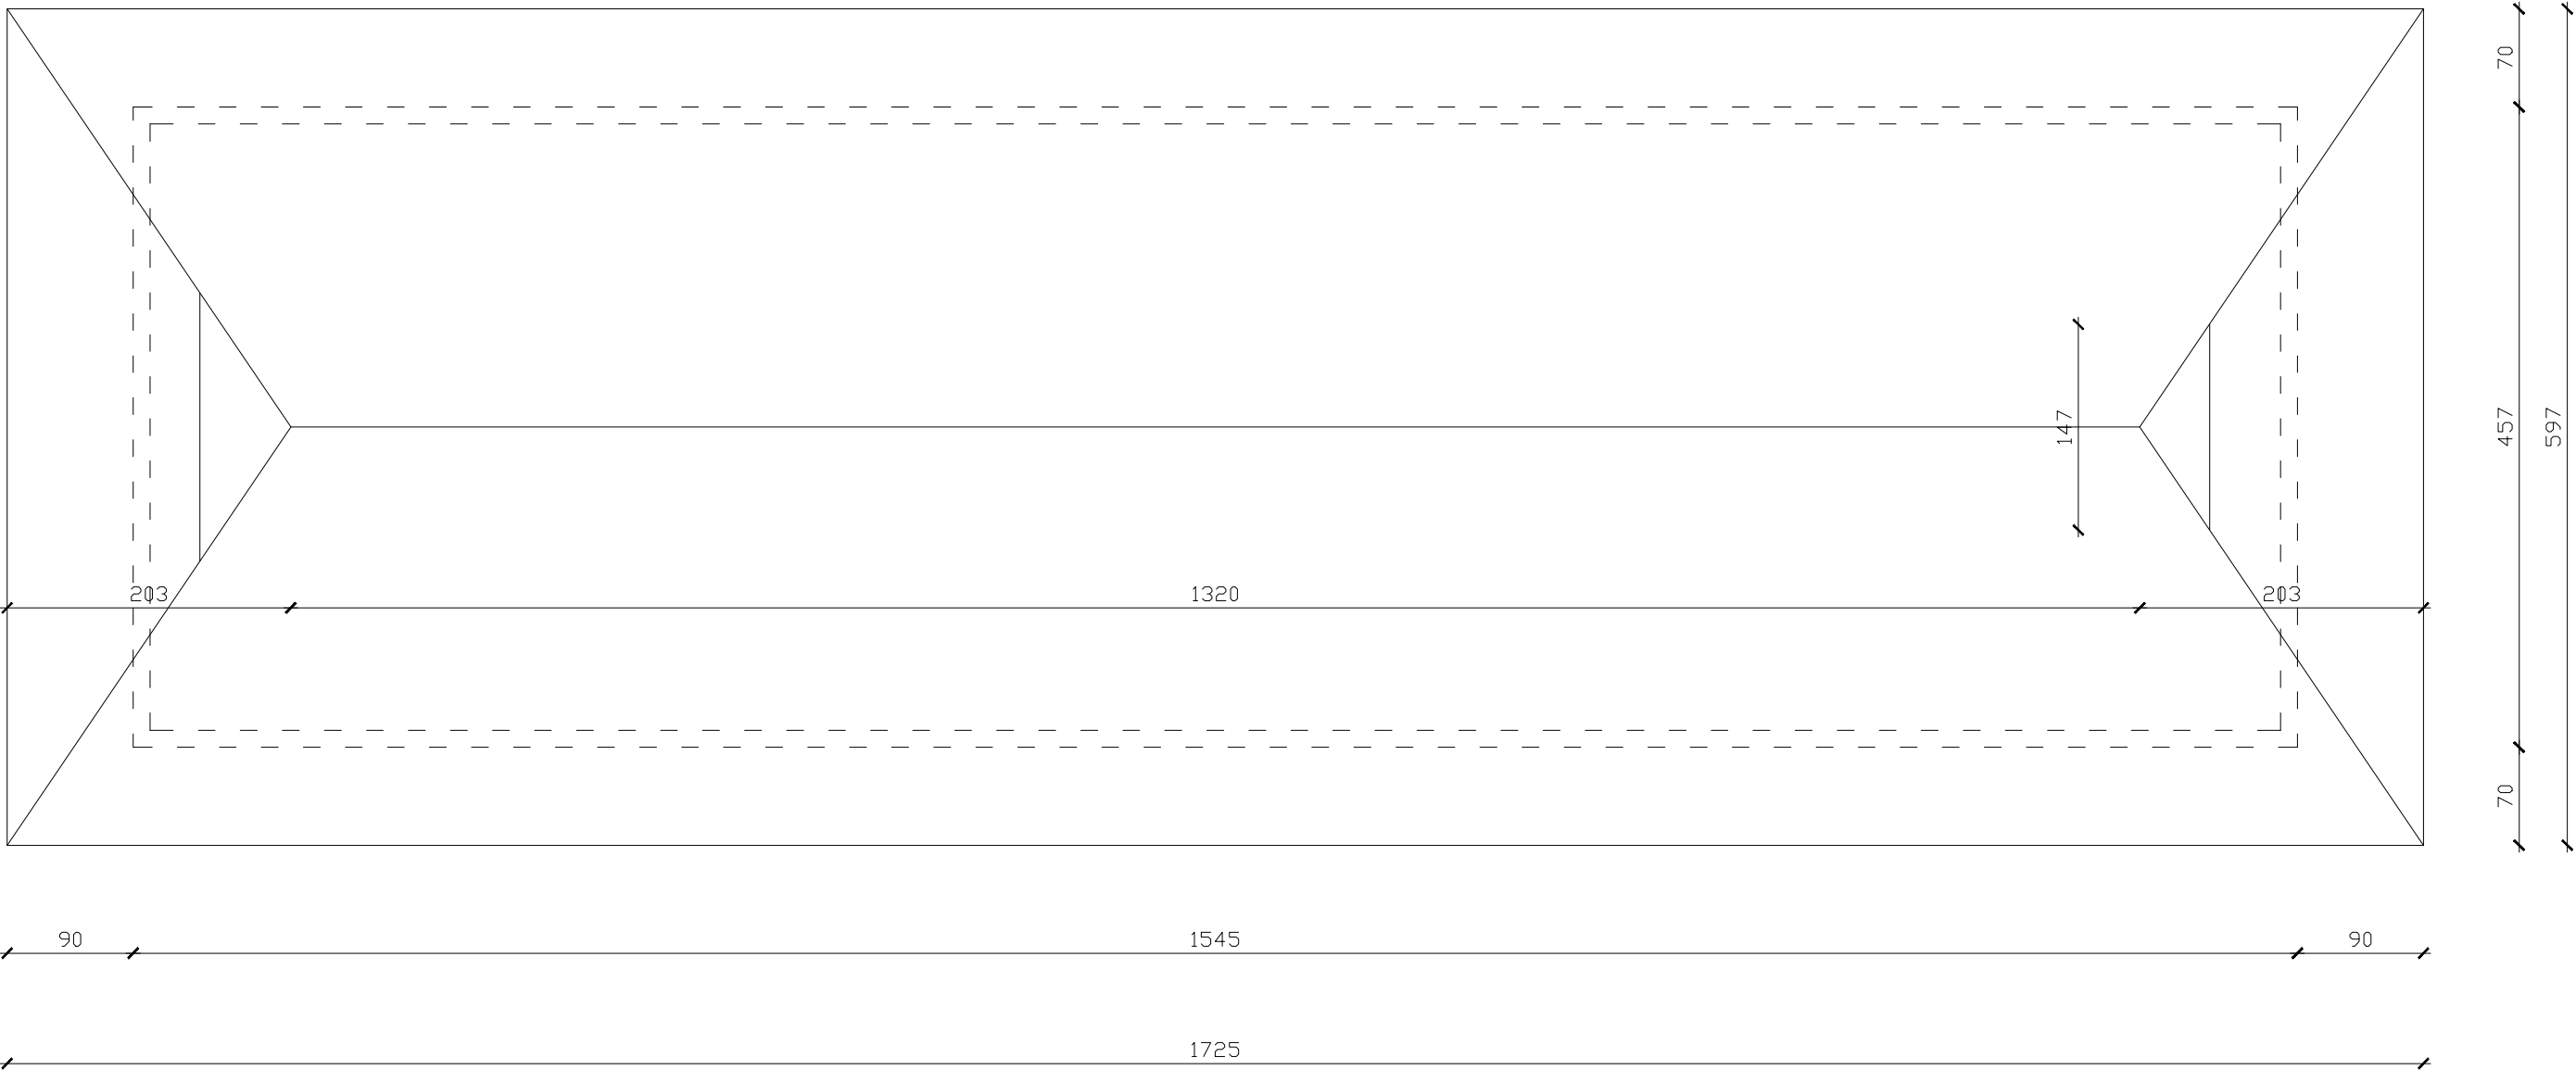

TEMAT OPRACOWANIA	Wykonanie konserwacji zabytkowych obiektów drewnianych krytych słomą pod nazwą Chata Saki, Lok. Muzeum Rolnictwa dz. 1753, 531/1 Ul. Pałacowa 5, 18-230 Ciechanowiec		
RYSUNEK	Rzut dachu	Skala 1:50	Rysunek nr 1
INWESTOR	Muzeum Rolnictwa Ul. Pałacowa 5 18-230 Ciechanowiec	Podpis data 05.04.2013	
Projektant upr. 23/82, 97/94	Stanisław Poniąkowski		