




RZUT POKRYWY STUDNI

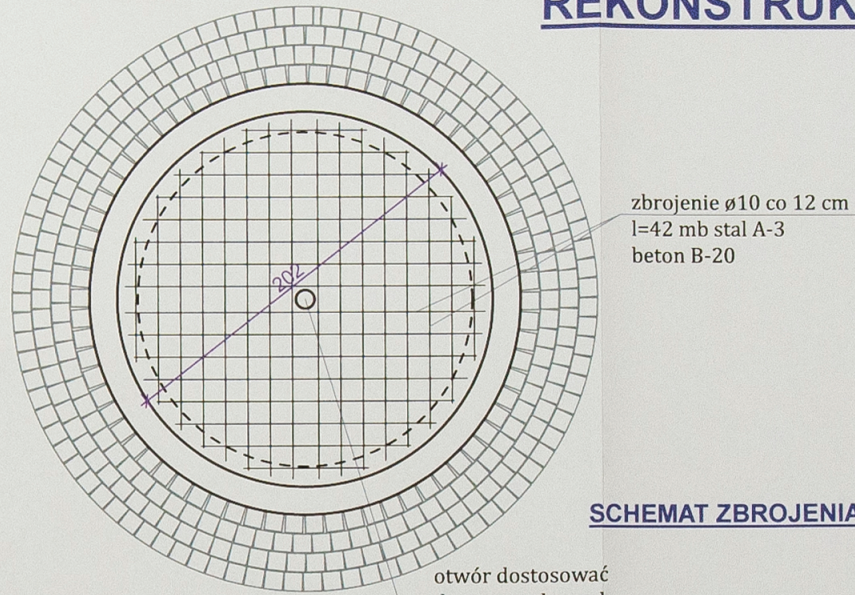

SCHEMAT ZBROJENIA

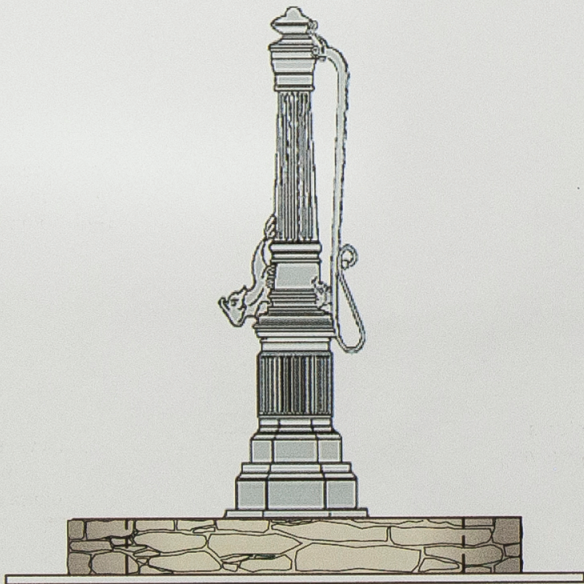

WIDOK

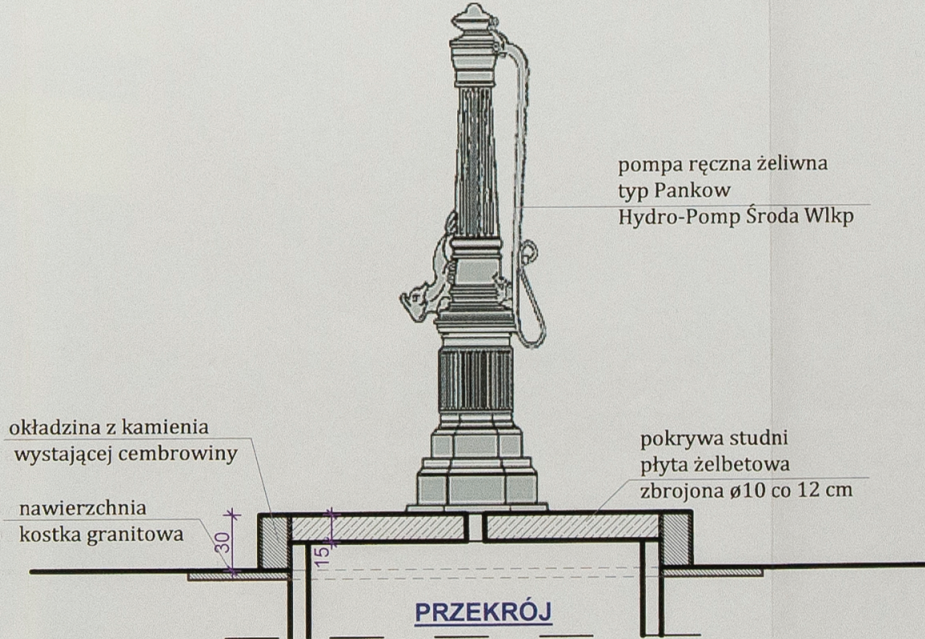

PRZEKRÓJ

AUTORSKA PRACOWNIA PROJEKTOWA arch. Agnieszka Duda	
INWESTOR	Muzeum Rolnictwa im. ks. K. Kluka w Ciechanowcu ul. Pałacowa 5, 18-230 Ciechanowiec
OBIEKT	BUDYNEK STAJNI
TEMAT	PROJEKT REMONTU STAJNI
RYSUJEK	REKONSTRUKCJA STUDNI
PROJEKTANT	mgr inż. arch. Agnieszka Duda upr. proj. arch. Nr BL/21/90
WSPÓŁPRACOWNIA	mgr inż. arch. M. Magdziak
SPRAWDZAJĄCY	mgr inż. arch. T. Rogala upr. proj. arch. Nr BL/23/91
KONSULTANT	mgr inż. J.K. Grochowski BL/17/75
Nr ewid.: BL/17/75 do kierowania robotami budowlanymi Nr ewid.: BL/293/70	
DATA 02.2007	
SKALA 1:25	
NR RYS 16/19	