

Wykaz stali zbrojeniowej - stopy i płyta


Nr	Ø [mm]	Klasa stali	Sztuk	Kształt [cm]	Długość [cm]	Długość całkowita [m]		
						10	12	16
1	#12	A IIIIN	164		330		541.2	
2	#16	A IIIIN	164		340			557.6
3	#16	A IIIIN	547		290			1586.3
4	#12	A IIIIN	547		280		1531.6	
5	#12	A IIIIN	245		250		612.5	
7	#16	A IIIIN	245		260			637
9	#16	A IIIIN	315		199			626.85
10	#16	A IIIIN	17		256			43.52
11	#16	A IIIIN	661		240			1586.4
12	#12	A IIIIN	315		189		595.35	
13	#12	A IIIIN	17		246		41.82	
14	#12	A IIIIN	661		230		1520.3	
15	#10	A IIIIN	60		138	82.8		

Wykaz stali zbrojeniowej - ławy i wieniec

Nr	Ø [mm]	Klasa stali	Sztuk	Kształt [cm]	Długość [cm]	Długość całkowita [m]		
						10	12	16
16	#12	A IIIIN	54		440		237.6	
17	#12	A IIIIN	54		450		243	
18	#12	A IIIIN	28		840		235.2	
19	#10	A IIIIN	28		200	56		
20	#10	A IIIIN	28		220	61.6		
21	#12	A IIIIN	28		830		232.4	
Długość ogółem [m]						200.4	5790.97	5037.67
Ciężar 1mb [kg]						0.617	0.888	1.58
Ciężar ogółem [kg]						123.6	5142.4	7959.5
Ciężar wg klas stali [kg]							(A IIIIN)	13225.5
Ciężar razem [kg]								13225.5

Nr	Ø [mm]	Klasa stali	Sztuk	Kształt [cm]	Długość [cm]	Długość całkowita [m]			
						8	10	12	16
1	#16	A IIIIN	400		150				600
2	#12	A IIIIN	1273		1200			15276	
3	#10	A IIIIN	666		1200		7992		
4	#10	A IIIIN	800		166		1328		
5	#8	A IIIIN	3141		140	4397.4			
6	#12	A IIIIN	5733		95		5446.35		
7	#8	A IIIIN	4634		116	5375.44			
8	#16	A IIIIN	85		130			110.5	
9	#8	A IIIIN	1290		160	2064			
10	#12	A IIIIN	321		150		481.5		
11	#8	A IIIIN	6600		102	6732			
12	#16	A IIIIN	800		170			1360	
Długość ogółem [m]						18568.84	9320	21203.85	2070.5
Ciężar 1mb [kg]						0.395	0.617	0.888	1.58
Ciężar ogółem [kg]						7334.7	5750.4	18829	3271.4
Ciężar wg klas stali [kg]							(A IIIIN)	35185.5	
Ciężar razem [kg]								35185.5	

Płyta Fundamentowa

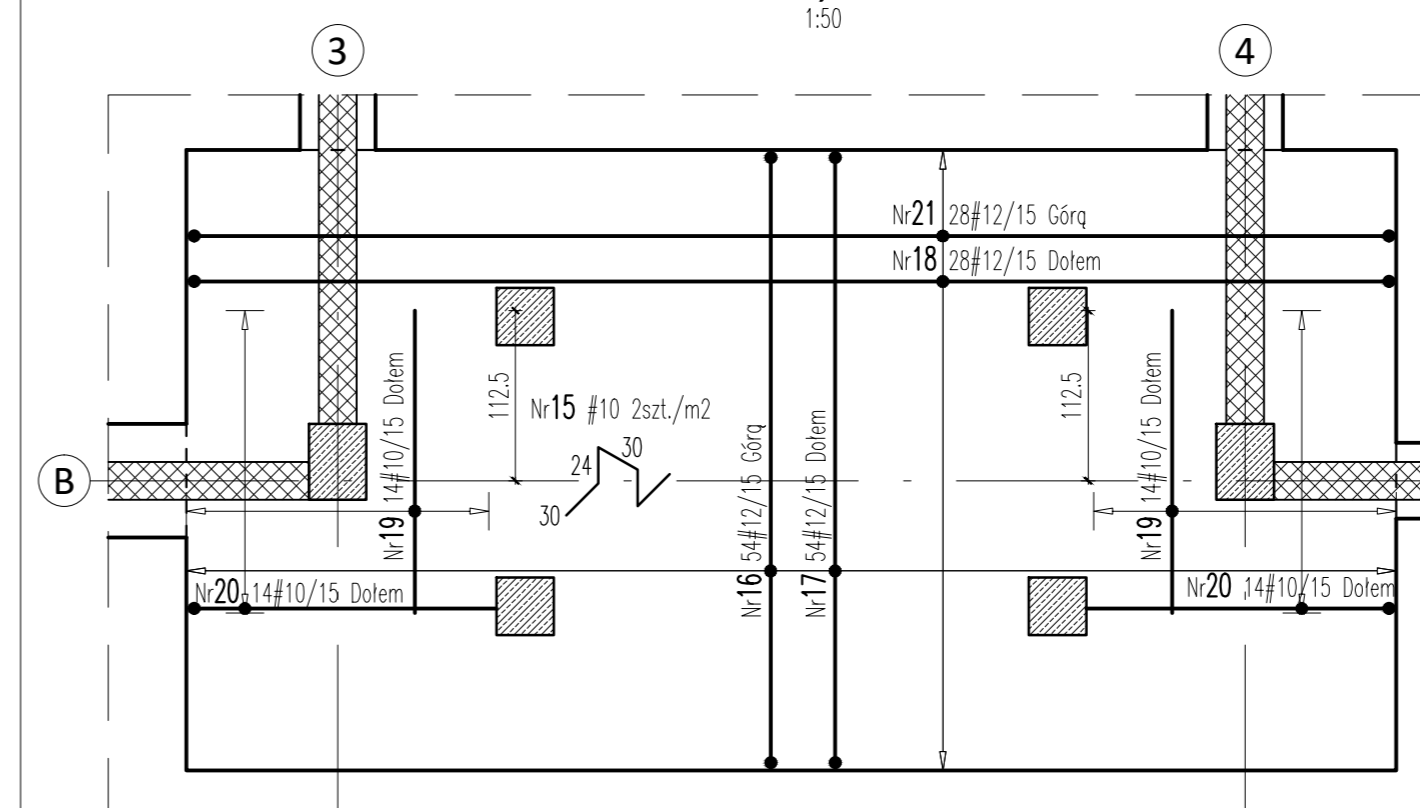

BETON C30/37 W7
STAL A IIIIN (RB500)
OTULINA 5cm

NAZWA I ADRES OBIEKTU BUDOWLANEGO	BUDYNEK CENTRALNEGO MAGAZYNU ZBIORÓW MUZEALNYCH Z FUNKCJĄ WYSTAWIENICZĄ WRAZ Z ZAPLECZEM KONSERWATORSKIM I EDUKACYJNYM; PARKING NA 60 MIEJSC POSTOJOWYCH; INDYWIDUALNE, EKOLOGICZNE OCZYSZCZALNIE ŚCIEKÓW O WYDAJNOŚCI DO 5 m ³ /NA DOBĘ; BUDYNEK MAGAZYNU SPRZĘTU ROLNICZEGO ORAZ ZADASZENIE MAGAZYNOWE	NR RYS K-00-04
TYTUŁ RYSUNKU	BUDYNEK CENTRALNEGO MAGAZYNU ZBIORÓW MUZEALNYCH ZBROJENIE FUNDAMENTÓW	SKALA 1:50
PROJEKTANCI:		05.11.2015
ARCHITEKTURA I KONSTRUKCJA	mgr inż. arch. Andrzej Grajter upr. proj. arch. Nr BL/13/90	
ARCHITEKTURA	mgr inż. arch. Małgorzata Karpowicz	
ARCHITEKT SPRAWDZAJĄCY	mgr inż. arch. Sławomir Kakareko	
SPRAWDZAJĄCY PROJEKT KONSTRUKCJI	mgr inż. Piotr Kamiński PDL/0092/POOK/10	