




sufit podwieszony na wys. +350

 

sufit podwieszony na wys. +350

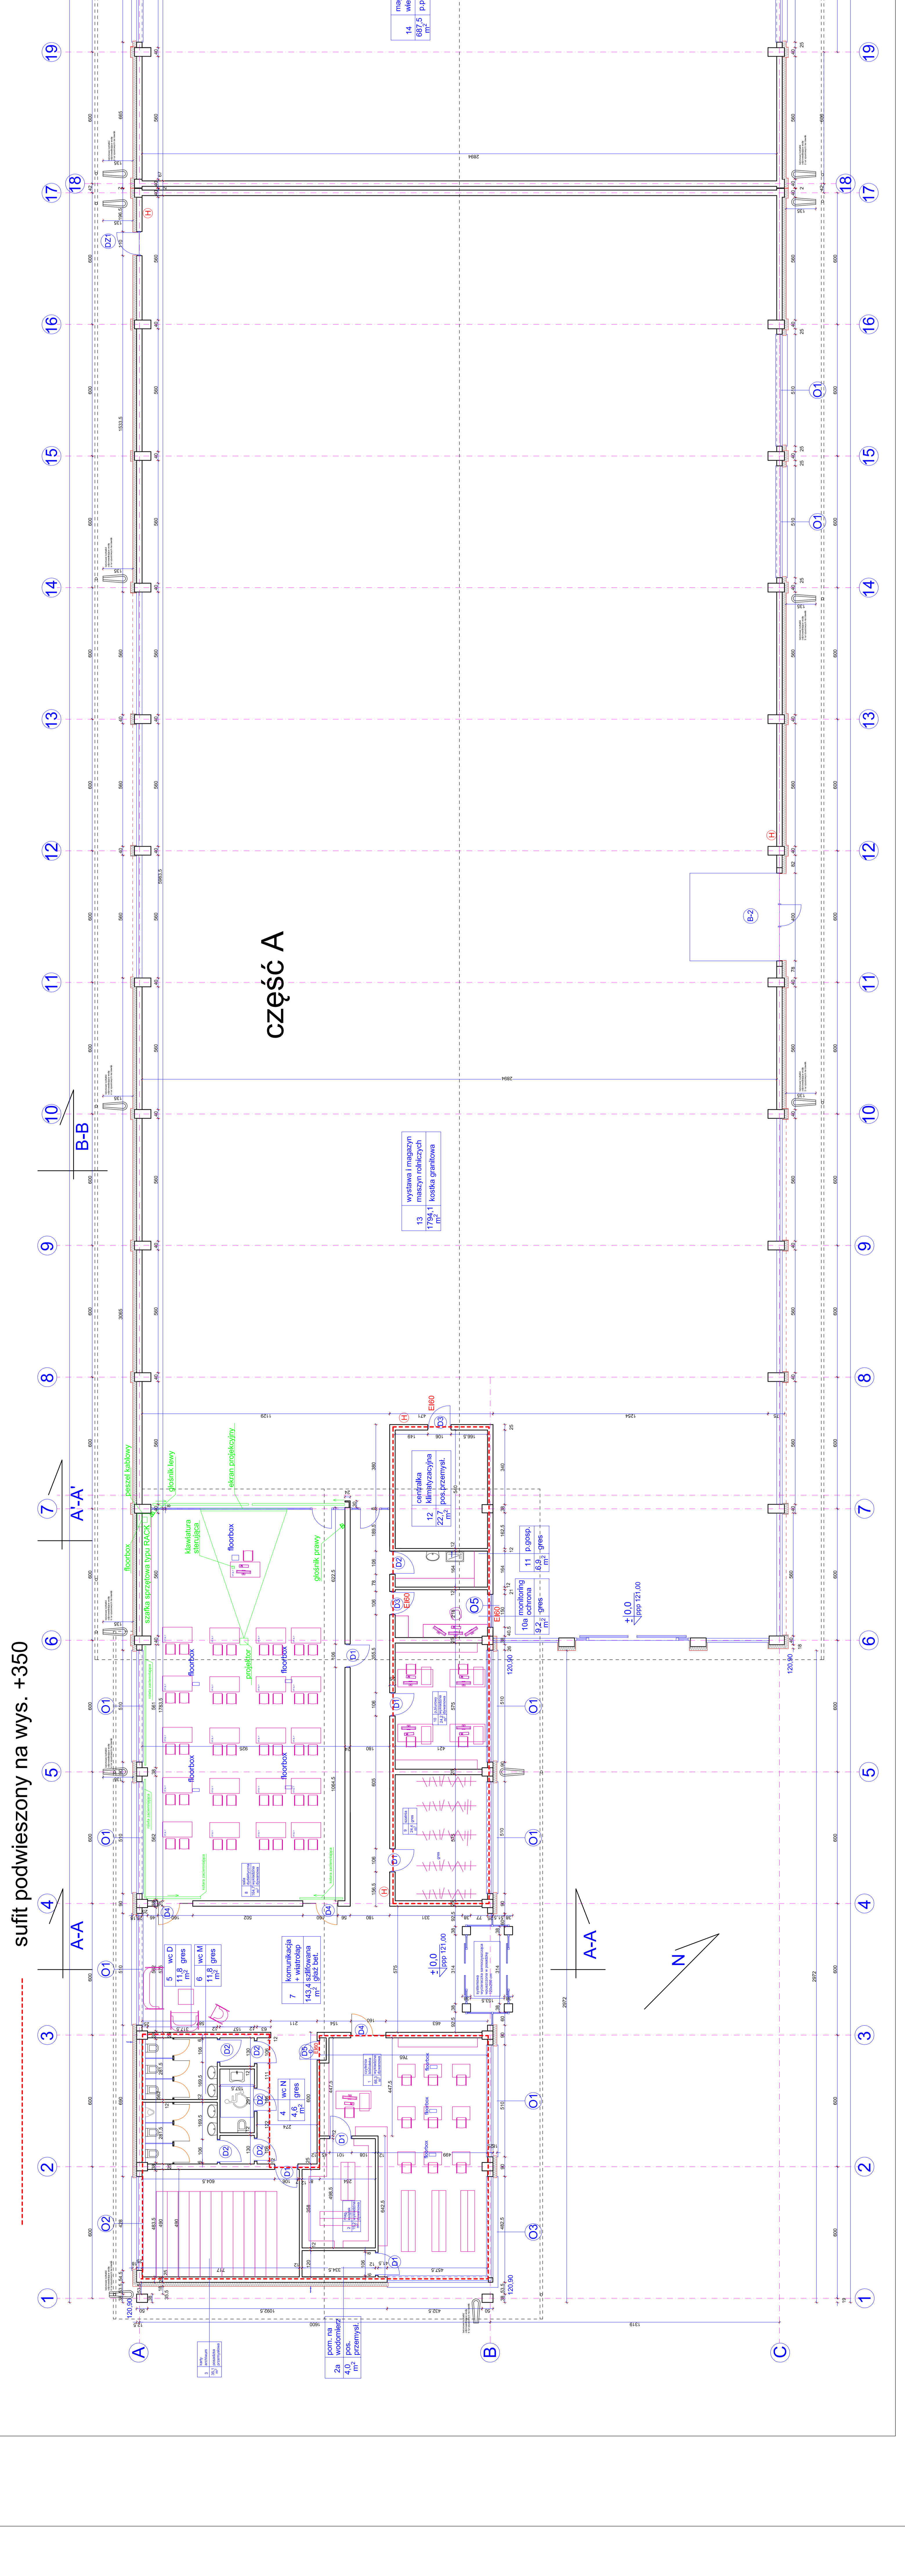

sufit podwieszony na wys. +350

 

RZUT PARTERU - CZĘŚCI A, B, C
1:100

BIURO PROJEKTOWO-KONSTRUKCYJNO-INSTALACYJNE POLSKIE BIURO ARCHITEKTÓW I INŻYNIERÓW SP. Z O.O. ul. Włocławska 10/12, 01-116 Warszawa NIP: 142-223-22-22, REGON: 142223222 KRS: 0000422222, KOD M. K. 74-111-111-111	
Nazwa: RZUT PARTERU - CZĘŚCI A, B, C Data: 11.11.2023 Skala: 1:100	Projektant: [imię] Inżynier: [imię] Architekt: [imię] Instalator: [imię]
WYKONAWCA: [imię] Adres: [adres] NIP: [NIP] REGON: [REGON] KRS: [KRS] KOD M. K.: [KOD M. K.]	