


OZNACZENIA




A-A

B-B

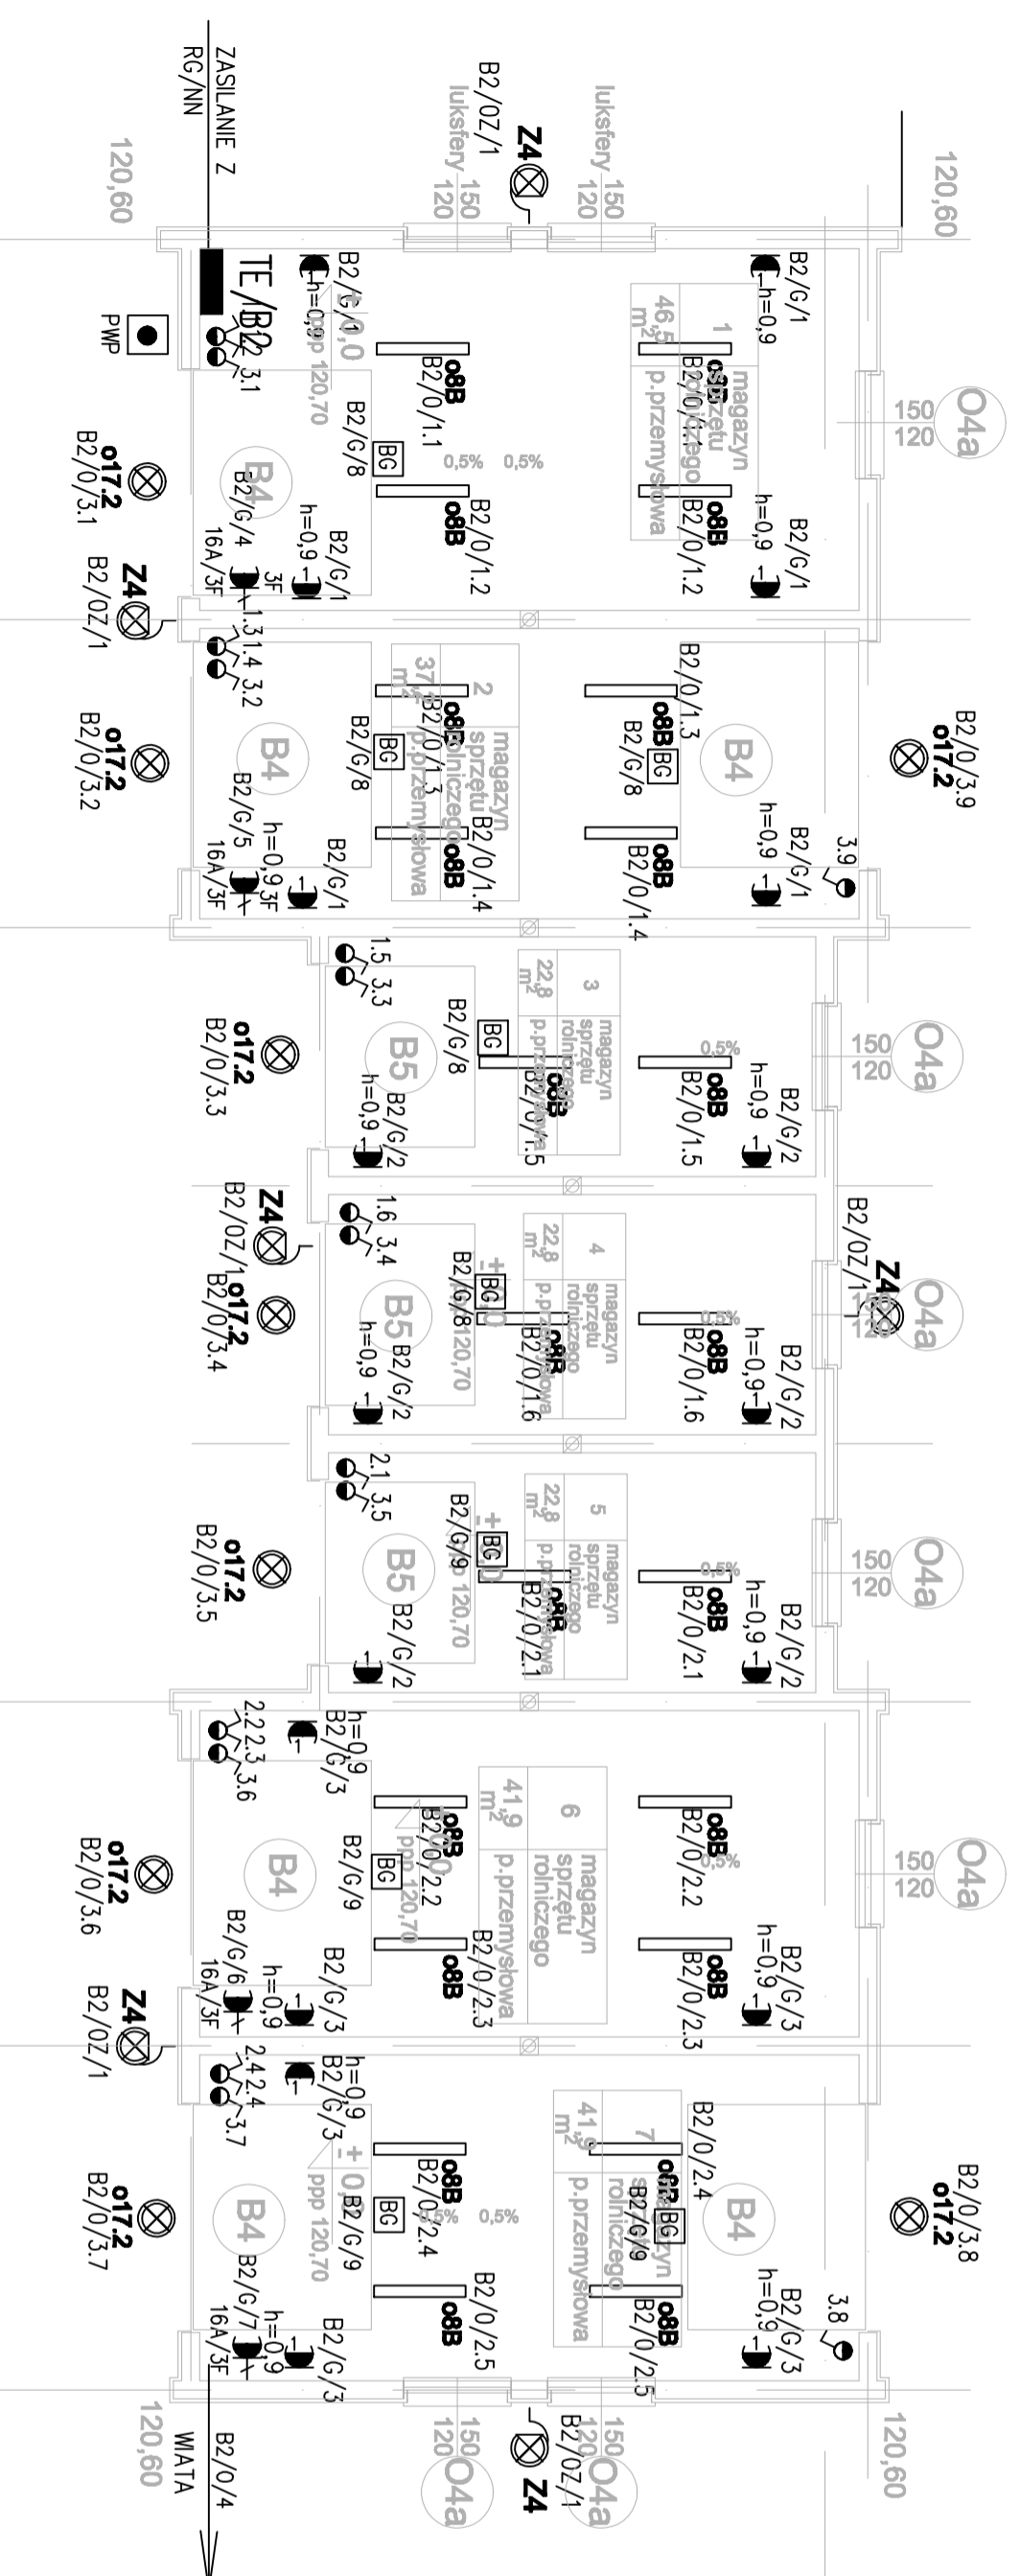

OZNACZENIA

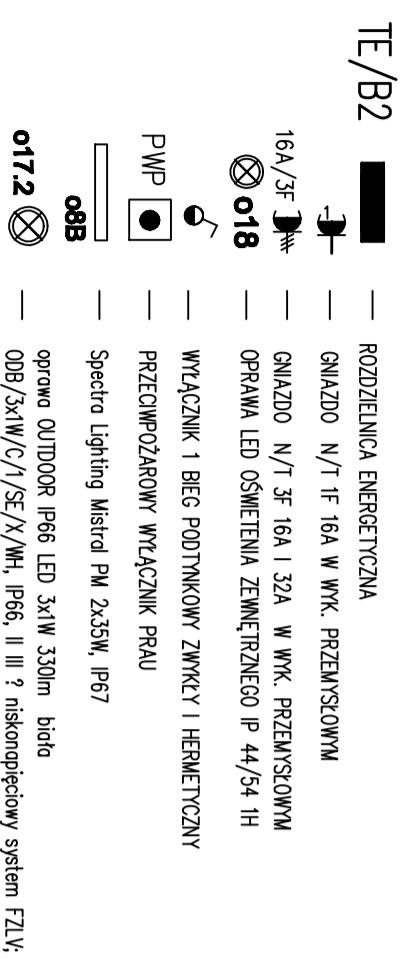

SYSTEM OCHRONY OD PORAŻENI
SAMOCZYNNIE ODŁĄCZENIE ZASILANIA
W UKŁADZIE SIECI TN-C-S

NAZWA I ADRES GOSPODARSTWA KONSUMENCKIEGO	BUDYNEK CENTRALNEGO MAGAZYNU ZBIORÓW MUZEALNYCH Z FUNKCJĄ WYSTAWIENNICZĄ WRAZ Z ZAPLECZEM KONSERWATORSKIM I EDUKACYJNYM; PARKING NA 80 MIEJSC POSTOJOWYCH; INDYWIDUALNE, EKOLOGICZNE OCZYSZCZALNIE ŚCIEKÓW O WYDAJNOŚCI DO 5 m ³ /HA DOBE; BUDYNEK MAGAZYNU SPRZĘTU ROLNICZEGO ORAZ ZADASZENIE MAGAZYNOWE	NR RB E-31
TYP TYTUŁ	BUDYNEK MAGAZYNU SPRZĘTU ROLNICZEGO I ZADASZENIE MAGAZYNOWE	skala 1:100
PROJEKTANCI:		11.2015
ARCHITECTURA I KONSERWACJA	mgr inż. arch. Andrzej Gąsior upr. proj. arch. N. Bz/1/3/90	
ARCHITECTURA	mgr inż. arch. Małgorzata Karpowicz	
INSTALACJE ELEKTRYCZNE	mgr inż. Włodzisław Jachary upr. nr. Wb-617/81	
INSTALACJE ELEKTRYCZNE	mgr inż. Andrzej Dzduluch upr. nr. Wb-214/83	