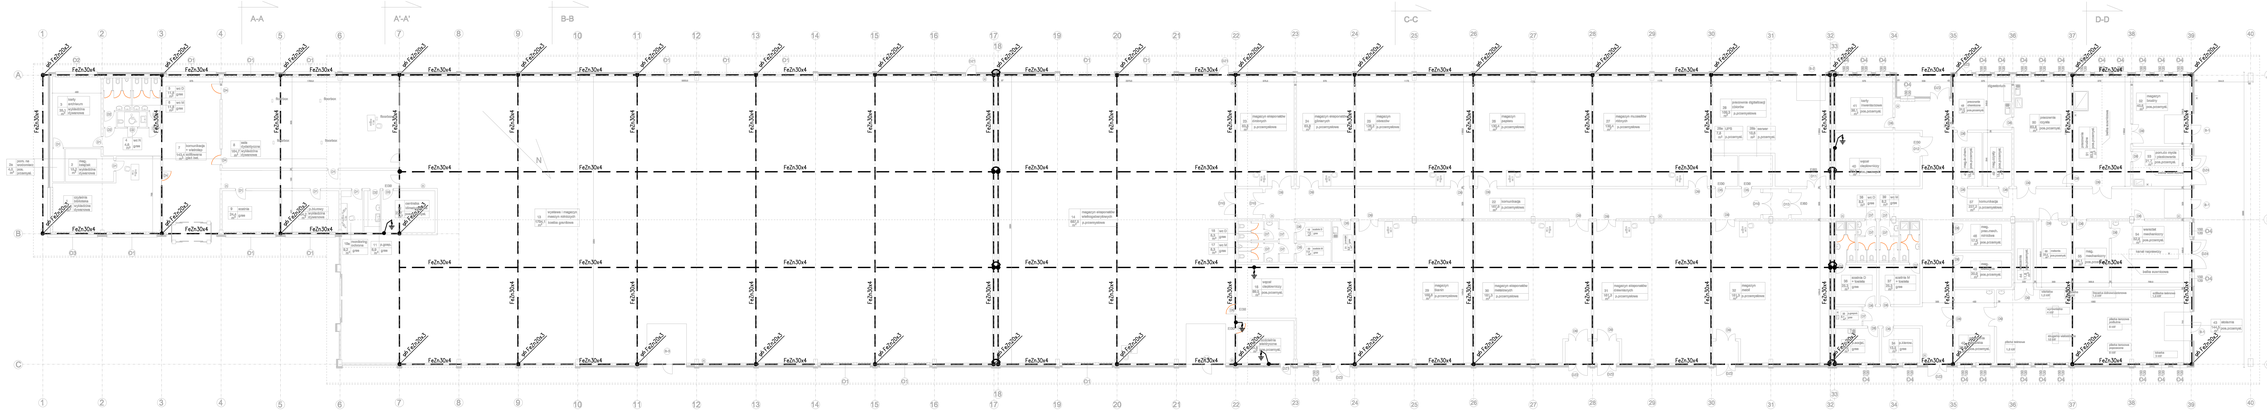

OZNACZENIA :

Fa2x30x4 — UZIOM FUNDAMENTOWY WYKONANY Z PŁASKOWNIKA Fa2x30x4 UŁOŻONEGO W WARSTWIE CHUDEGO BETONU POD PŁYTĄ FUNDAMENTOWĄ BUDYNKU.

ø1x20x3 — PRZEWODY ODPROWADZAJĄCE WYKONANE Z PŁASK Fa2x20x3 UKŁADANEGO W SŁUPACH KONSTRUKCYJNYCH BUDYNKU OD POZIOMU SADNI DO POZIOMU PRZYCIEMIA.

ZŁĄCZE ELASTYCZNE W MIEJSCACH WYSTĘPOWANIA DYLATACJI BUDYNKU

Fa2x25x4 — PRZEPUST HDE-B M10/150
PRZEPUST DO UZIEMIEŃ PRZYSTAWIANY DO PŁASKOWNIKA Fa2x30x3
STANOWIĄCEGO PRZEWÓD ODPROWADZAJĄCY (UMIEŚCZONY NA ŚCIANIE 0,5 OD POZIOMU POSADZKI)

ŚRODEK DODATKOWEJ OCHRONY OD PORAŻEŃ SAMOCZYNNE ODŁĄCZENIE ZASILANIA W UKŁADZIE SECI TN–C–S

UWAGA !!!

1. ŁĄCZENIE POSZCZÓLOWYCH ELEMENTÓW UZIOMU NALEŻY WYKONAĆ W SPOSÓB GWARANTUJĄCY PEWNY STYK GALWANICZNY. MIEJSCA ŁĄCZENIA NALEŻY ZABEZPIECZYĆ PRZED KOROZJĄ.

NAZWA I ADRES OBIEKTU BUDOWLANEGO	BUDYNIEK CENTRALNEGO MAGAZYNU ZBIORÓW MUZEALNYCH Z FUNKCJĄ WYSTAWIENNICZĄ WRAZ Z ZAPLECZEM KONSERWATORSKIM I EDUKACYJNYM; PARKING NA 80 MIEJSC POSTOJOWYCH; INDYWIDUALNE, EKOLOGICZNE OCZYSZCZALNIE ŚCIEKÓW O WYDAJNOŚCI DO 8 m³ NA DOBę; BUDYNIEK MAGAZYNU SPRZĘTU ROLNICZEGO ORAZ ZADASZENIE MAGAZYNOWE	NR RYS. E-21
TYTUŁ RYSUNKU	BUDYNIEK CENTRALNEGO MAGAZYNU ZBIORÓW MUZEALNYCH B1 - INSTALACJE - UZIOM FUNAMENTOWY	SKALA 1:200
PROJEKTANCI:		11.2015
ARCHITEKTURA I KONSTRUKCJA	mgr inż.arch. Andrzej Grajber upr.proj.arch. Nr BU/13/90	
ARCHITEKTURA	mgr inż.arch. Małgorzata Karpowicz	
INSTALACJE ELEKTRYCZNE	mgr inż.Włodzimierz Jachacy upr.nr Wa-6170/91	
SPRZĘDZIAŁY PRZEWODZĄCE I INSTALACJE ELEKTROCHŁONNYCH	mgr inż.Andrzej Dzidzuch upr.nr Wa-214/93	