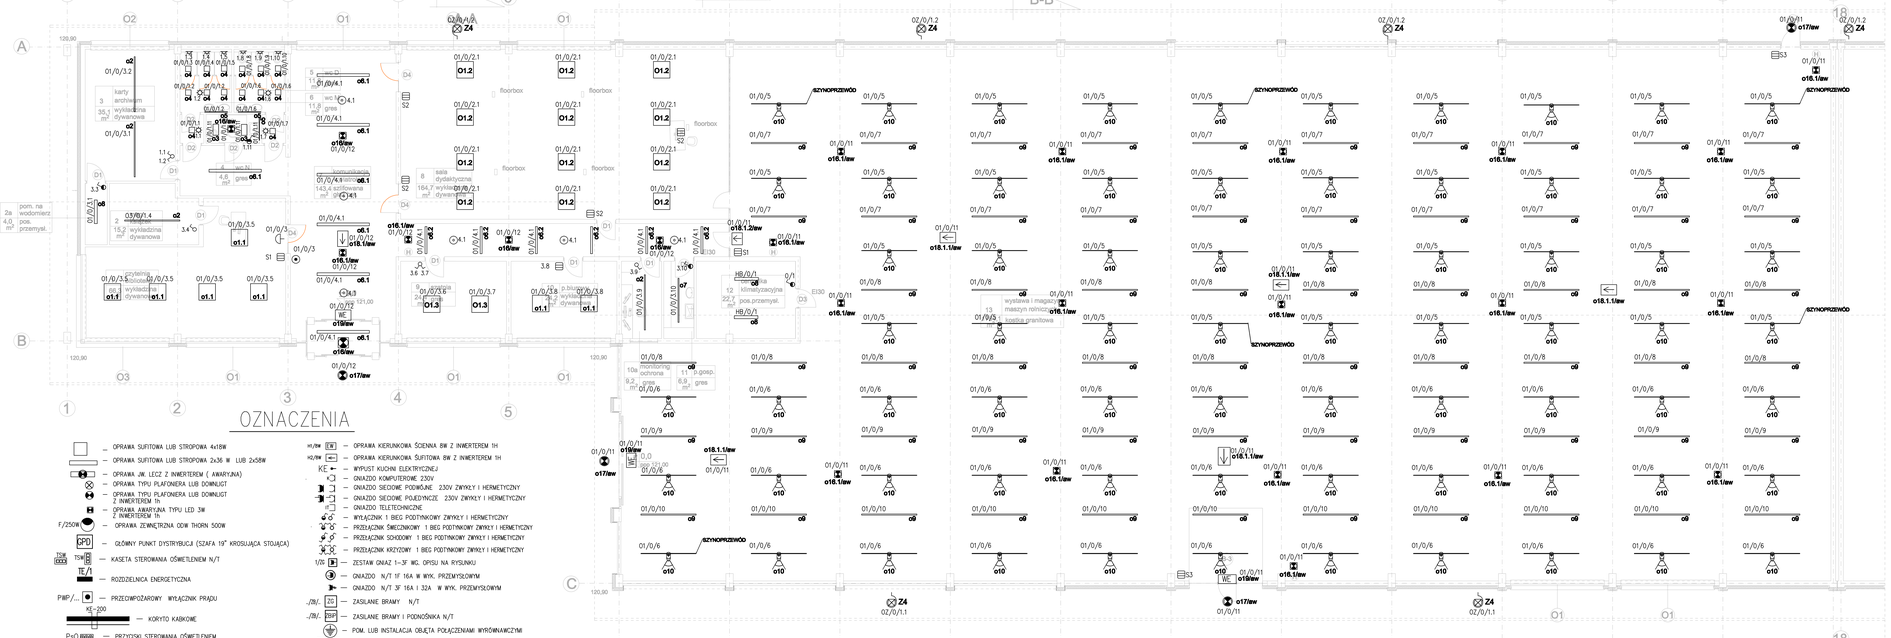

OZNACZENIA

- OPRAWA SUFITOWA LUB STROPOWA 4x18W
- OPRAWA SUFITOWA LUB STROPOWA 2x36 W LUB 2x58W
- OPRAWA JW. LECZ Z INWERTEREM (AWARYJNA)
- OPRAWA TYPU PLAFONIERA LUB DOWNLIGT
- OPRAWA TYPU PLAFONIERA LUB DOWNLIGT Z INWERTEREM 1h
- OPRAWA AWARYJNA TYPU LED 3W Z INWERTEREM 1h
- F/250W — OPRAWA ZEWNĘTRZNA ODW THORN 500W
- CPD — GŁÓWNY PUNKT DYSTRYBUCJI (SZAFA 19" KROSUJĄCA STOJĄCA)
- TSW — KASETA STEROWANIA OŚWIETLENIEM N/T
- TE/1 — RODZIELNICA ENERGETYCZNA
- PWP/.. — PRZECIWPOŻAROWY WYŁĄCZNIK PRĄDU
- KE-200 — KORYTO KABKOWE
- PsO — PRZYCISKI STEROWANIA OŚWIETLENIEM
- PW — POJEMNIOŚCIOWY PODGRZEWACZ WODY
- APW — APARAT GRZEWCZO-WENTYLACYJNY
- PRZYCISK DZWONKOWY
- H/..W — OPRAWA KIERUNKOWA ŚCIENNA 8W Z INWERTEREM 1H
- H/2W — OPRAWA KIERUNKOWA SUFITOWA 8W Z INWERTEREM 1H
- KE — WYPUST KUCHNI ELEKTRYCZNEJ
- GNIAZDO KOMPUTEROWE 230V
- GNIAZDO SIEDZNIE PODWÓJNE 230V ZWYKŁY I HERMETYCZNY
- GNIAZDO SIEDZNIE POJEDYNCZE 230V ZWYKŁY I HERMETYCZNY
- GNIAZDO TELETECHNICZNE
- WYŁĄCZNIK 1 BIEG PODTYNKOWY ZWYKŁY I HERMETYCZNY
- PRZEŁĄCZNIK ŚWIECZNIKOWY 1 BIEG PODTYNKOWY ZWYKŁY I HERMETYCZNY
- PRZEŁĄCZNIK SCHODOWY 1 BIEG PODTYNKOWY ZWYKŁY I HERMETYCZNY
- PRZEŁĄCZNIK KRZYŻOWY 1 BIEG PODTYNKOWY ZWYKŁY I HERMETYCZNY
- 1/0 — ZESTAW GNIAZ 1-3F WG. OPISU NA RYSUNKU
- GNIAZDO N/T 1F 16A W WYK. PRZEMYSŁOWYM
- GNIAZDO N/T 3F 16A I 32A W WYK. PRZEMYSŁOWYM
- ./B/. ZG — ZASILANIE BRAMY N/T
- ./B/. BSP — ZESTAWY GNIAZD I PODNOŚNIKA N/T
- POM. LUB INSTALACJA OBJĘTA POŁĄCZENIAMI WYRÓWNAWCZYMI
- ZESTAWY GNIAZD UMIESZCZONYCH W ZABUDOWIE POSADZCE
- CZUJNIK RUCHU I OBECNOŚCI O KĄDZE 180%
- CZUJNIK RUCHU I OBECNOŚCI O KĄDZE 360%
- DZWONEK LUB GONG 230V

WYKAZ OPRWA

- o8 — Linear Light DED 11000lm Milro Prem L3000, 95W
- o12 — Beacon Muse DAU Beacon Muse LED - 28W 3000K Muse Adj - 100deg
- o11 — PHILIPS LL120X 1xLED1525/830 WB
- o10 — PHILIPS DN130B D165 1xLED105/830, 11W, IP20
- o9 — PHILIPS DN130B D217 1xLED205/830, 22W, IP20
- o13 — Spectra Lighting ProfiLite 4 Direct, 1x28W PLX, IP40
- o14 — Zumtobel GRAFT 140W LED840 L330 PM W9 LDO WH [STD], IP20
- o15/aw — oprawa LOVATO N LED 1W 140lm (opt. kory.) 1h jednozadaniowa biała LVNC1/SE 1W, IP42
- o16/aw — oprawa LOVATO N LED 1W 140lm (opt. kory.) 1h jednozadaniowa biała LVNC1/SE 1W, IP42, II III – niskonapięciowy system FZLV
- o16.1/aw — oprawa LOVATO N LED 3W 130lm (opt. otwarta) 1h jednozadaniowa biała LVNO1W/IC/1/SE2/XW/H, IP42, II III – niskonapięciowy system FZLV
- o17/aw — oprawa OUTDOOR IP66 LED 2x1W 330lm 1h jednozadaniowa biała COS/3x1W/C/1/SE2/XW/H, IP66, II III – niskonapięciowy system FZLV,
- o18.1/aw — OPRAWA LED OŚWIETENIA AWARYJNEGO KIRUNKOWEGO IP20 1H SUFITOWA
- o18.2/aw — OPRAWA LED OŚWIETENIA AWARYJNEGO KIRUNKOWEGO IP20 1H ŚCIENNA
- WE o19/aw — oprawa HELIOS DS IP42 8W 1h jednozadaniowa IP42 PT HDE/1/SE/PT, II III – niskonapięciowy system FZLV
- Q20 — Zumtobel MIREL-L DI LED5600-830 EVG ASQ1 - 58W, IP20
- Z4 — Oprawa WIP APPLIQUE 18W IP65 IK06 Anthracite grey | S.4309
- Z3 — Oprawa SLOT DOWNLIGHT IP65 IK06 Anthracite grey | S.3925
- Z2 — Oprawa FOCUS POLE IP66 IK10 Anthracite grey | S.3971
- Z1 — Oprawa FLIP 1.6 LED 8W
- o1.1 — XAL VELA RETRO 900 D/I, 6x36W
- O1.2 — XAL VELA RETRO 900 D, 6x36W
- O1.3 — XAL VELA RETRO 600 D/I, 4x24W
- o2 — Spectra Lighting ProfiLite 3 2x1x80W PLX, IP40
- o3 — AQUAFORM SKYLIGHT 30x60 2x58W, IP20
- o4 — AQUAFORM SKYLIGHT 30x30 2x18W, IP20
- o5 — XAL CORNER MINI, 10W
- o6 — XAL TUBO 150, 2x1x49W
- o6.1 — XAL TUBO 100, 1x49W
- o7 — Spectra Lighting ProfiLite 3 2x1x54W PLX, IP40
- o8 — Spectra Lighting Mistral PM 2x54W, IP67
- o9 — Spectra Lighting Mistral PM 2x36W, IP67
- o10 — Philips Dynalite czujnik PMM940
- o11 — Philips Dynalite klawiatura ANTUMBRA

NAZWA I ADRES OBIEKTU BUDOWLANEGO	BUDYNEK CENTRALNEGO MAGAZYNU ZBIORÓW MUZEALNYCH Z FUNKCJĄ WYSTAWIENNICZĄ, WRAZ Z ZAPLECZEM KONSERWATORSKIM I EDUKACYJNYM; PARKING NA 80 MIEJSC POSTOJOWYCH; INDYWIDUALNE, EKOLOGICZNE OCZYSZCZALNIE ŚCIEKÓW O WYDAJNOŚCI DO 5 m³ NA DOBĘ; BUDYNEK MAGAZYNU SPRZĘTU ROLNICZEGO ORAZ ZAGADZENIE MAGAZYNOWE	NR EGB E-22	
TYTUŁ RYSUNKU	BUDYNEK CENTRALNEGO MAGAZYNU ZBIORÓW MUZEALNYCH B1-CZEŚĆ A - RZUT PARTERU INSTALACJA OŚWIETLENIOWA	SKALA 1:100	
PROJEKTANT		11.2015	
ARCHITEKTURA I KONSTRUKCJA	mgr inż.arch. Andrzej Grajber upr.proj.arch. Nr BS/13/90		
ARCHITEKTURA	mgr inż.arch. Małgorzata Karpowicz		
INSTALACJE ELEKTRYCZNE	mgr inż.Włodzimierz Jachacy upr.nr We-51/091		
SPECJALISTYCZNY NADZÓR NAD INSTALACJAMI ELEKTRYCZNYMI	mgr inż.Andrzej Dzidoch upr.nr We-214/93		