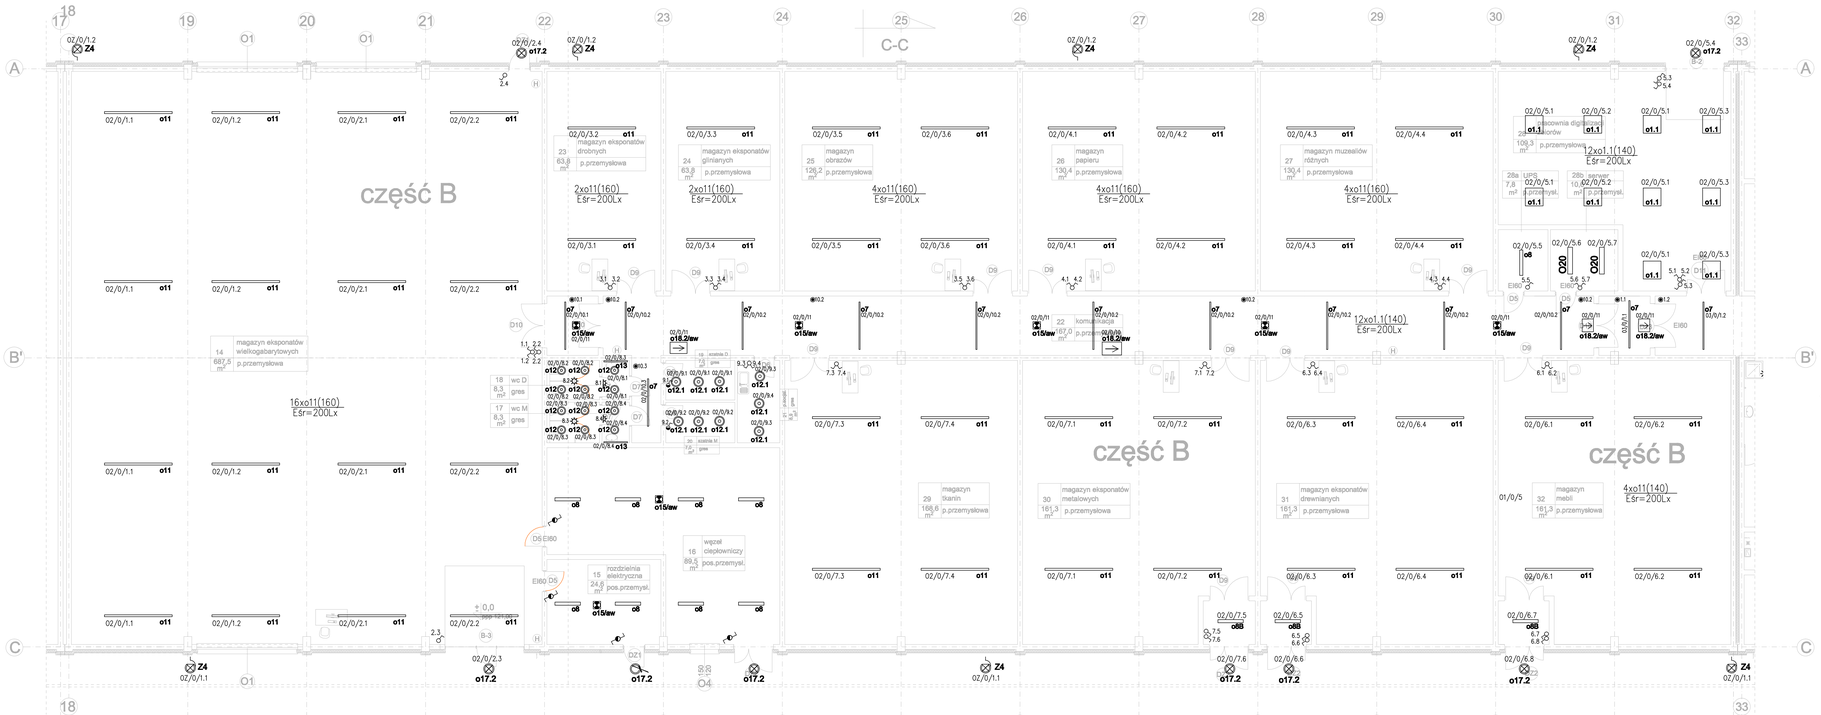

WYKAZ OPRWA

o9	Linear Light DED 110000m Mikro Prem L3000, 95W
o10	Beacon Muse DALI Beacon Muse LED - 25W 3000K Muse Adj - 10Deg
o11	PHILIPS LL120X 1xLED152S/830 WB
o12	PHILIPS DN130B D195 1xLED105/830, 11W, IP20
o12.1	PHILIPS DN130B D217 1xLED205/830, 22W, IP20
o13	Spectra Lighting Profi.lite 4 Direct, 1x28W PLX, IP40
o14	Zumtobel GRAFT 140W LED840 L330 PM WB LDO WH [STD], IP20
o15/aw	oprawa LOVATO N LED 1W 140lm (opt. koryt.) 1h jednozadaniowa biała LVNC/1/BE 1W, IP42
o16/aw	oprawa LOVATO N LED 1W 140lm (opt. koryt.) 1h jednozadaniowa biała LVNC/1/BE 1W, IP42, II III – rektonapięciowy system FZLV
o16.1/aw	oprawa LOVATO N LED 3W 139lm (opt. otwarta) 1h jednozadaniowa biała LVNO/1W/C1/BE/X/WH, IP42, II III – rektonapięciowy system FZLV
o17.1/aw	oprawa OUTDOOR IP66 LED 3x1W 330lm 1h jednozadaniowa biała ODB/3x1W/C1/BE/X/WH, IP66, II III – rektonapięciowy system FZLV;
o17.2	oprawa OUTDOOR IP66 LED 3x1W 330lm biała ODB/3x1W/C1/BE/X/WH, IP66, II III – rektonapięciowy system FZLV;
o18.1/aw	OPRAWA LED OŚWIETENIA AWARYJNEGO KIRUNKOWEGO IP20 1H SUFITOWA
o18.2/aw	OPRAWA LED OŚWIETENIA AWARYJNEGO KIRUNKOWEGO IP20 1H ŚCIENNA
o19/aw	oprawa HELIOS D8 IP42 6W 1h jednozadaniowa IP42 PT HDE/1/BE/PT, II III – rektonapięciowy system FZLV
Q20	Zumtobel MIREL-L DI LED6600-830 EVG ASQ1 - 58W, IP20
Z4	Oprawa WIP APPLIQUE 18W IP65 IK06 Anthracite grey | S.4309
Z3	Oprawa SLOT DOWNLIGHT IP65 IK08 Anthracite grey | S.3925
Z2	Oprawa FOCUS POLE IP66 IK10 Anthracite grey | S.3971
Z1	Oprawa FLIP 1.6 LED 8W
o1.1	XAL VELA RETRO 900 D/I, 6x36W
O1.2	XAL VELA RETRO 900 D, 6x36W
O1.3	XAL VELA RETRO 600 D/I, 4x24W
o2	Spectra Lighting Profi.lite 3 2x1x80W PLX, IP40
o3	AQUAFORM SKYLIGHT 30x60 2x56W, IP20
o4	AQUAFORM SKYLIGHT 30x30 2x18W, IP20
o5	XAL CORNER MINI, 10W
o6.1	XAL TUBO 150, 2x1x49W
o6.2	XAL TUBO 100, 1x49W
o7	Spectra Lighting Profi.lite 3 2x1x54W PLX, IP40
o8	Spectra Lighting Mistral PM 2x54W, IP67
o8B	Spectra Lighting Mistral PM 2x35W, IP67
o9	Philips Dynalite czujnik DPM/8/40
	Philips Dynalite klawisiura ANTUMBRA

OZNACZENIA

	– OPRAWA SUFITOWA LUB STROPOWA 4x18W
	– OPRAWA SUFITOWA LUB STROPOWA 2x36 W LUB 2x58W
	– OPRAWA JW. LECZ Z INWERTEREM (AWARYJNA)
	– OPRAWA TYPU PLAFONIERA LUB DOWNLIGT
	– OPRAWA TYPU PLAFONIERA LUB DOWNLIGT Z INWERTEREM 1h
	– OPRAWA AWARYJNA TYPU LED 3W Z INWERTEREM 1h
F/250W	– OPRAWA ZEWNĘTRZNA ODW THORN 50OW
GPD	– GŁÓWNY PUNKT DYSTRYBUCJI (SZAFA 19" KROSUJĄCA STOJĄCA)
TSK	– KASETA STEROWANIA OŚWIETLENIEM N/T
TE/1	– ROZDZIELNICA ENERGETYCZNA
PWP/... K=200	– PRZECIWPOŻAROWY WYŁĄCZNIK PRĄDU
	– KORYTO KABKOWE
PsO	– PRZYCISKI STEROWANIA OŚWIETLENIEM
PW	– POJEMNOŚCIOWY PODGRZEWACZ WODY
APW	– APARAT GRZEWCZO–WENTYLACYJNY
H/ZW	– OPRAWA KIERUNKOWA ŚCIENNA 8W Z INWERTEREM 1H
H/UW	– OPRAWA KIERUNKOWA SUFITOWA 8W Z INWERTEREM 1H
KE	– WYPUST KUCHNI ELEKTRYCZNEJ
	– GNIAZDO KOMPUTEROWE 230V
	– GNIAZDO SIECOWE PODWÓJNE 230V ZWYKŁY I HERMETYCZNY
	– GNIAZDO SIECOWE POJEDYNCZE 230V ZWYKŁY I HERMETYCZNY
	– GNIAZDO TELETECHNICZNE
	– WYŁĄCZNIK 1 BIEG PODTYNKOWY ZWYKŁY I HERMETYCZNY
	– PRZEŁĄCZNIK ŚWIECZNOWY 1 BIEG PODTYNKOWY ZWYKŁY I HERMETYCZNY
	– PRZEŁĄCZNIK SCHODOWY 1 BIEG PODTYNKOWY ZWYKŁY I HERMETYCZNY
	– PRZEŁĄCZNIK KRZYŻOWY 1 BIEG PODTYNKOWY ZWYKŁY I HERMETYCZNY
1/O	– ZESTAW GNIAZ 1–3F WG. OPISU NA RYSUNKU
	– GNIAZDO N/T 1F 16A W WYK. PRZEMYSŁOWYM
	– GNIAZDO N/T 3F 16A I 32A W WYK. PRZEMYSŁOWYM
–/B/. ZG	– ZASILANIE BRAMY N/T
–/B/. ZGP	– ZASILANIE BRAMY I PODNOŚNIKA N/T
	– PDM. LUB INSTALACJA OBUŻTA POŁĄCZENIAMI WYROWNAWCZYMI
	– ZESTAWY GNIAZD UMIESZCZONYCH W ZABUDOWIE POSADZCE
	– CZUJNIK RUCHU I OBECNOŚCI O KĄCIE 180Σ
	– CZUJNIK RUCHU I OBECNOŚCI O KĄCIE 360Σ

część B

NAZWA I ADRES OBIEKTU BUDOWLANEGO	BUDYNEK CENTRALNEGO MAGAZYNU ZBIORÓW MUZEALNYCH Z FUNKCJĄ WYSTAWIENNICZĄ WRAZ Z ZAPLECZEM KONSERWATORSKIM I EDUKACYJNYM; PARKING NA 60 MIEJSC POSTOJOWYCH; INDYWIDUALNE, EKOLOGICZNE OGRZEWNICTWO ZDALNE SCIENNOW O WYDAJNOŚCI DO 5 m² NA DOBę; BUDYNEK MAGAZYNU SPRZĘTU ROLNICZEGO ORAZ ZADASZENIE MAGAZYNOWE	NR RYS. E-23
TYTUŁ RYSUNKU	BUDYNEK CENTRALNEGO MAGAZYNU ZBIORÓW MUZEALNYCH - B1-CZĘŚĆ B -RZUT PARTERU - INSTALACJA OŚWIETLENIOWA	SKALA 1:100
PROJEKTANCI:		112.2015
ARCHITEKTURA I KONSTRUKCJA	mgr inż.arch. Andrzej Grajber upr.proj.arch. Nr BU/13/90	
ARCHITEKTURA	mgr inż.arch. Małgorzata Karpowicz	
INSTALACJE ELEKTRYCZNE	mgr inż.Włodzimierz Jachacy upr.nr Wa-61/79/1	
SPRAWDZAJĄCY PROJEKT BRANŻOWY ELEKTRYCZNY	mgr inż.Andrzej Dzidzuch upr.nr Wa-214/83	