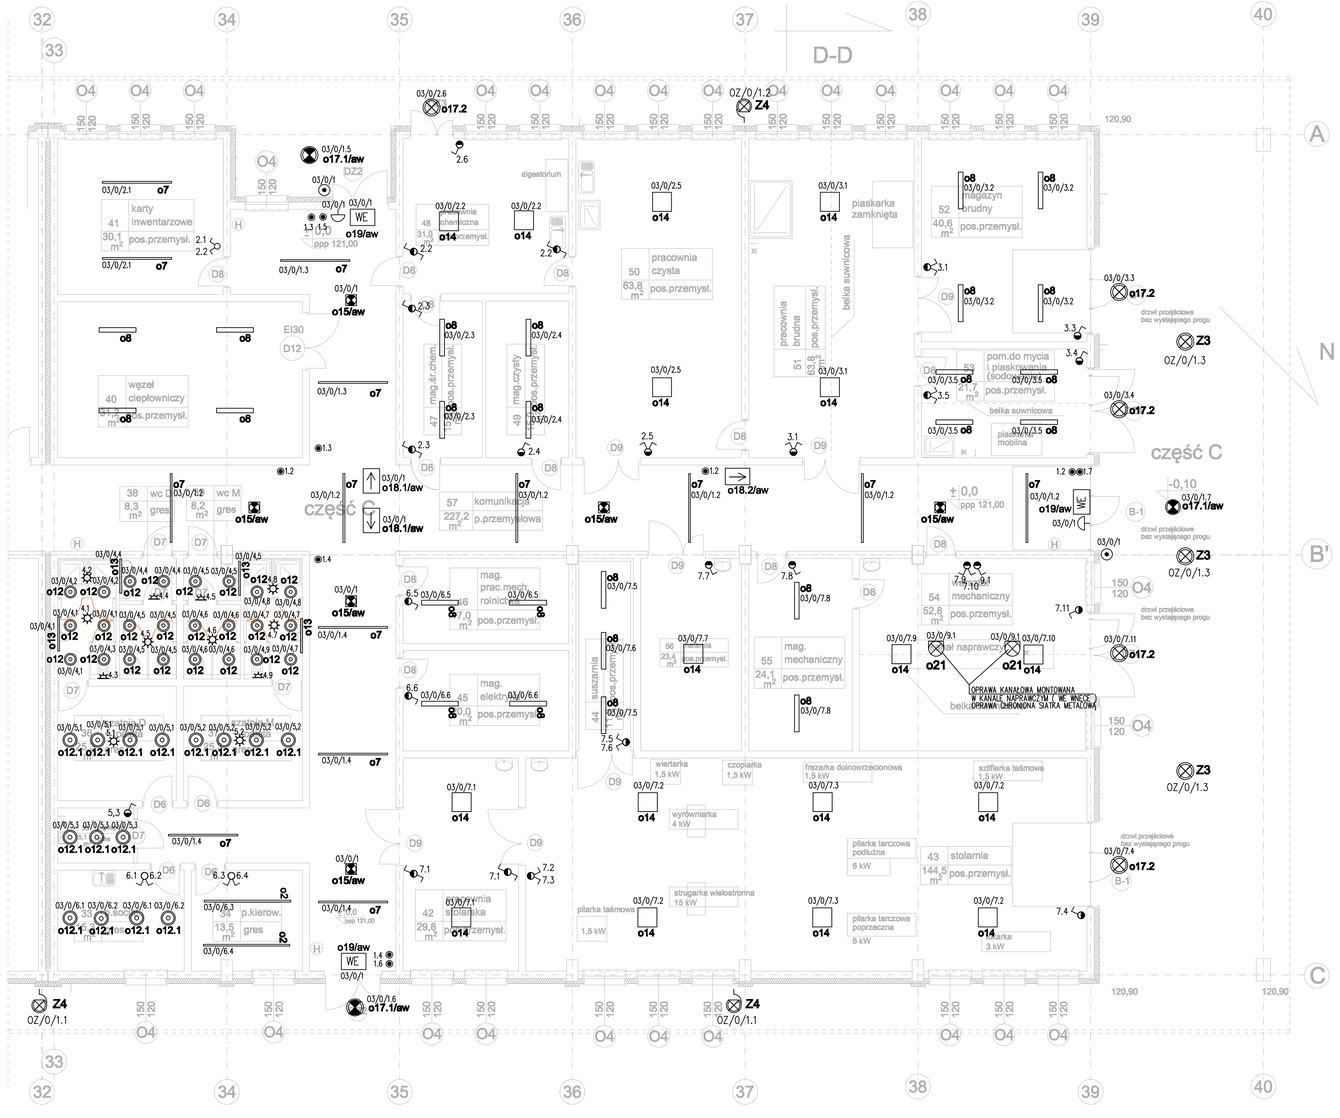

WYKAZ OPRWA

o9	Linear Light DED 11000lm Mikro Prem L3000, 95W
o10	Beacon Muse DALI Beacon Muse LED - 26W 3000K Muse Adj - 10Deg
o11	PHILIPS LL120X 1xLED152S/830 WB
o12	PHILIPS DN130B D165 1xLED105/830, 11W, IP20
o12.1	PHILIPS DN130B D217 1xLED205/830, 22W, IP20
o13	Spectra Lighting ProfiLite 4 Direct, 1x28W PLX, IP40
o14	Zumtobel GRAFT 140W LED840 L330 PM WB LDO WH [STD], IP20
o15/aw	oprawa LOVATO N LED 1W 140lm (opt. koryt.) 1h jednozadaniowa biała LVNC/1/SE 1W, IP42
o16/aw	oprawa LOVATO N LED 1W 140lm (opt. koryt.) 1h jednozadaniowa biała LVNC/1/SE 1W, IP42, II III – niskonapięciowy system FZLV
o16.1/aw	oprawa LOVATO N LED 3W 135lm (opt. otwarta) 1h jednozadaniowa biała LVNO/1W/C/1/SE/X/WH, IP42, II III – niskonapięciowy system FZLV
o17/aw	oprawa OUTDOOR IP66 LED 3x1W 330lm 1h jednozadaniowa biała ODB/3x1W/C/1/SE/X/WH, IP66, II III – niskonapięciowy system FZLV;
o18.1/aw	OPRAWA LED OŚWIETENIA AWARYJNEGO KIRUNKOWEGO IP20 1H SUFITOWA
o18.2/aw	OPRAWA LED OŚWIETENIA AWARYJNEGO KIRUNKOWEGO IP20 1H ŚCIENNA
WE o19/aw	oprawa HELIOS DS IP42 8W 1h jednozadaniowa IP42 PT HDE/1/SE/PT, II III – niskonapięciowy system FZLV
O20 o20	Zumtobel MIREL-L DI LED5600-830 EVG ASQ1 - 56W, IP20
o21	OPRAWA KANAŁOWA IP65 Z SIATKĄ OCHRONNA 60W 1H
Z4	Oprawa WIP APPLIQUE 18W IP65 IK06 Anthracite grey | S.4309
Z3	Oprawa SLOT DOWNLIGHT IP65 IK08 Anthracite grey | S.3925
Z2	Oprawa FOCUS POLE IP66 IK10 Anthracite grey | S.3971
Z1	Oprawa FLIP 1.6 LED 8W
o1.1	XAL VELA RETRO 900 D/I, 6x39W
O1.2	XAL VELA RETRO 900 D, 6x39W
O1.3	XAL VELA RETRO 600 D/I, 4x24W
o2	Spectra Lighting ProfiLite 3 2x1x80W PLX, IP40
o2.1	AQUAFORM SKYLIGHT 30x60 2x55W, IP20
o2.2	AQUAFORM SKYLIGHT 30x30 2x18W, IP20
o5	XAL CORNER MINI, 10W
o6	XAL TUBO 150, 2x1x49W
o6.1	XAL TUBO 100, 1x49W
o6.2	Spectra Lighting ProfiLite 3 2x1x54W PLX, IP40
o7	Spectra Lighting Mistral PM 2x54W, IP67
o8	Spectra Lighting Mistral PM 2x35W, IP67
o8S	Philips Dynalite czujnik DPMI940
	Philips Dynalite klawiatura ANTUMBRA

OZNACZENIA

	OPRAWA SUFITOWA LUB STROPOWA 4x18W
	OPRAWA SUFITOWA LUB STROPOWA 2x36 W LUB 2x58W
	OPRAWA JW. LECZ Z INWERTEREM (AWARYJNA)
	OPRAWA TYPU PLAFONIERA LUB DOWNLIGT
	OPRAWA TYPU PLAFONIERA LUB DOWNLIGT Z INWERTEREM 1h
	OPRAWA AWARYJNA TYPU LED 3W Z INWERTEREM 1h
F/250W	OPRAWA ZEWNĘTRZNA ODW THORN 500W
GPD	GŁÓWNY PUNKT DYSTRYBUCJI (SZAFA 19" KROSUJĄCA STOJĄCA)
TSW	KASETA STEROWANIA OŚWIETLENIEM N/T
TE/1	ROZDZIELNICA ENERGETYCZNA
PWP/...	PRZECIWPOŻAROWY WYŁĄCZNIK PRĄDU
KE-200	KORYTO KABKOWE
PsO	PRZYCISKI STEROWANIA OŚWIETLENIEM
PW	POJEMNOŚCIOWY PODGRZEWACZ WODY
APW	APARAT GRZEWCZO-WENTYLACYJNY
H1/BW EW	OPRAWA KIERUNKOWA ŚCIENNA BW Z INWERTEREM 1H
H2/BW	OPRAWA KIERUNKOWA ŚUFITOWA 8W Z INWERTEREM 1H
KE	WYPUST KUCHNI ELEKTRYCZNEJ
	GNIAZDO KOMPUTEROWE 230V
	GNIAZDO SIECIOWE PODWÓJNE 230V ZWYKŁY I HERMETYCZNY
	GNIAZDO SIECIOWE POJEDYNCZE 230V ZWYKŁY I HERMETYCZNY
	GNIAZDO TELETECHNICZNE
	WYŁĄCZNIK 1 BIEG PODTYNKOWY ZWYKŁY I HERMETYCZNY
	PRZEŁĄCZNIK ŚWIECZNIKOWY 1 BIEG PODTYNKOWY ZWYKŁY I HERMETYCZNY
	PRZEŁĄCZNIK SCHODOWY 1 BIEG PODTYNKOWY ZWYKŁY I HERMETYCZNY
	PRZEŁĄCZNIK KRZYŻOWY 1 BIEG PODTYNKOWY ZWYKŁY I HERMETYCZNY
1/ZG	ZESTAW GNIAZ 1–3F WG. OPISU NA RYSUNKU
	GNIAZDO N/T 1F 16A W WYK. PRZEMYSŁOWYM
	GNIAZDO N/T 3F 16A I 32A W WYK. PRZEMYSŁOWYM
-/ZB/- ZG	ZASILANIE BRAMY N/T
-/ZB/- ZBP	ZASILANIE BRAMY I PODNOŚNIKA N/T
	POM. LUB INSTALACJA OBJĘTA POŁĄCZENIAMI WYRÓWNAWCZYMI
x6 x6 x6 x4 x4 x1	ZESTAWY GNIAZD UMIESZCZONYCH W ZABUDOWIE POSADZCE
	CZUJNIK RUCHU I OBECNOŚCI O KĄCIE 180%
	CZUJNIK RUCHU I OBECNOŚCI O KĄCIE 360%
	PRZYCISK DZWONKOWY
	DZWONEK LUB GONG 230V

NAZWA I ADRES OBIEKTU BUDOWLANEGO	BUDYNEK CENTRALNEGO MAGAZYNU ZBIORÓW MUZEALNYCH Z FUNKCJĄ WYSTAWIENNICZĄ WRAZ Z ZAPLECZEM KONSERWATORSKIM I EDUKACYJNYM; PARKING NA 60 MIEJSC POSTOJOWYCH; INDYWIDUALNE, EKOLOGICZNE OCZYSZCZALNIE ŚCIEKÓW O WYDAJNOŚCI DO 5 m³ NA DOBĘ; BUDYNEK MAGAZYNU SPRZĘTU ROLNICZEGO ORAZ ZADASZENIE MAGAZYNOWE	NR RYS. E-24
TYTUŁ RYSUNKU	BUDYNEK CENTRALNEGO MAGAZYNU ZBIORÓW MUZEALNYCH B1-CZĘŚĆ C - RZUT PARTERU- -INSTALACJA OŚWIETLENIOWA	SKALA 1:100
PROJEKTANCI:		11.2015
ARCHITEKTURA I KONSTRUKCJA	mgr inż.arch. Andrzej Grajter upr.proj.arch. Nr Bł./13/90	
ARCHITEKTURA	mgr inż.arch. Małgorzata Karpowicz	
INSTALACJE ELEKTRYCZNE	mgr inż.Włodzimierz Jachacy upr.nr Wa-817/91	
SPRAWDZAJĄCY PROJEKT INSTALACJI ELEKTRYCZNYCH	mgr inż.Andrzej Dziduch upr.nr Wa-214/93	