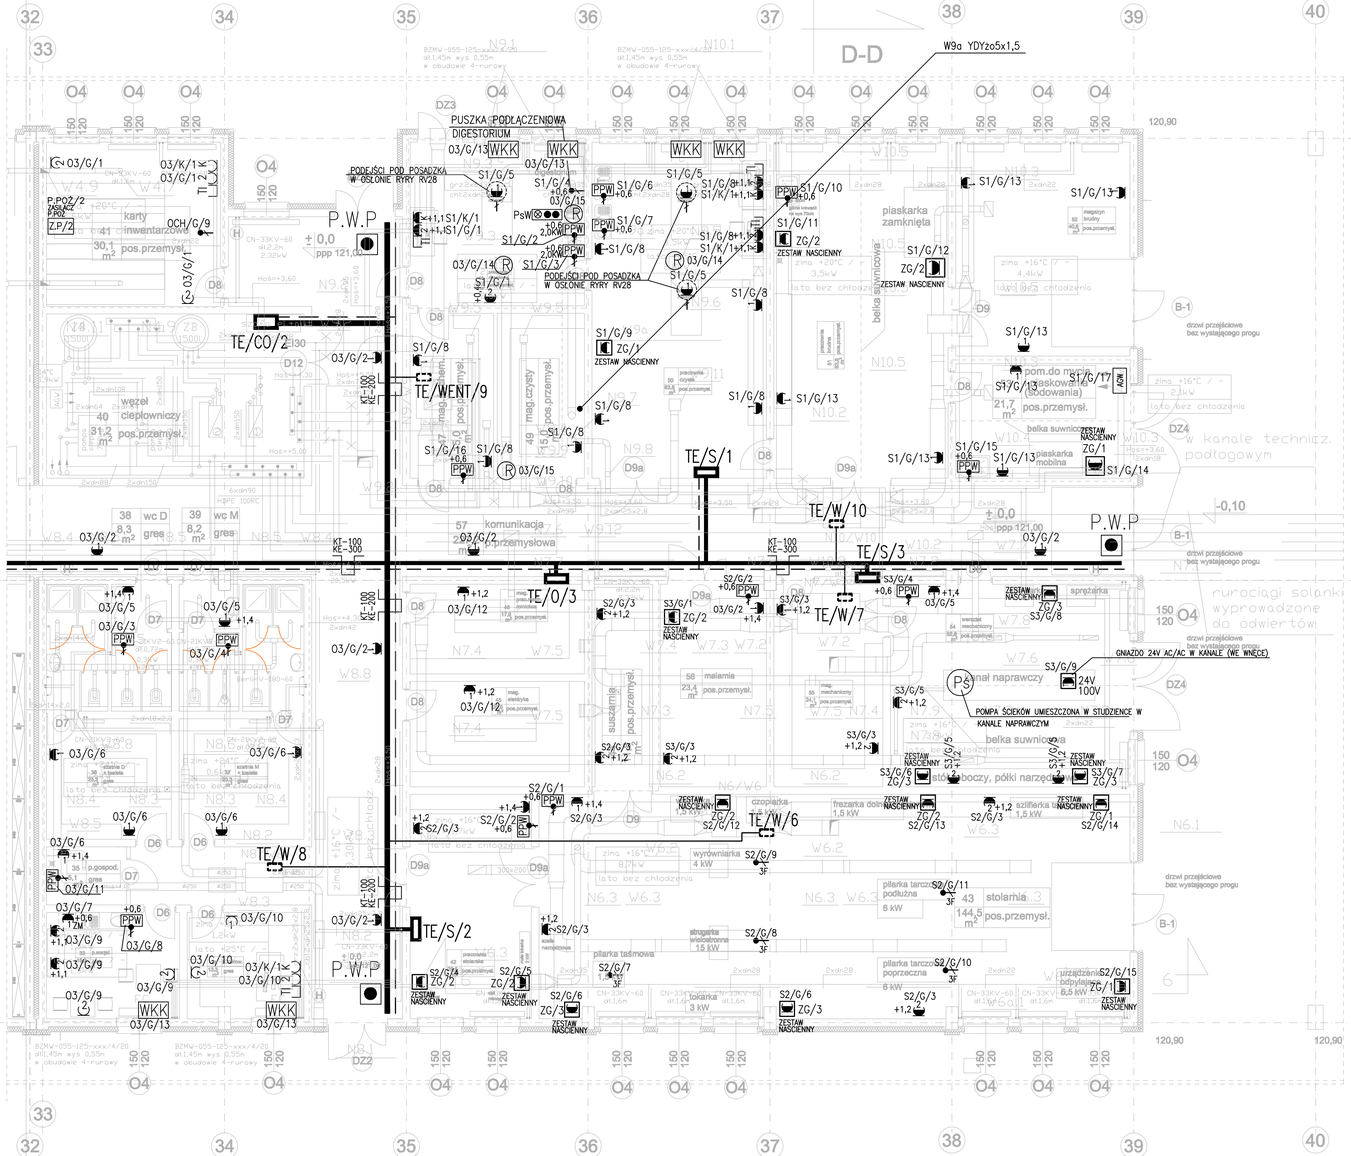


część C

## OZNACZENIA

- GNIAZDO WTYKOWE p/t POJEDYNCZE
- J.W. LECZ HERMETYCZNE
- GNIAZDO WTYKOWE p/t PODWÓJNE RAMKOWE
- J.W. LECZ HERMETYCZNE
- TV — GNIAZDO TV
- TI — GNIAZDO TELETECHNICZNE 2xRJ45
- WYPUST ZASILANIA 230V ZAKOŃCZONY PUSZKĄ ROZGAŁĘŹNĄ
- WYPUST ZASILANIA 230V ZAKOŃCZONY PUSZKĄ ROZGAŁĘŹNĄ 3F
- GNIAZDO N/T 1F 16A W WYK. PRZEMYSŁOWYM
- 16A/3F — GNIAZDO N/T 3F 16A I 32A W WYK. PRZEMYSŁOWYM
- PPW — POJEMNOSCIOWY PODGRZEWACZ WODY
- ZG/1 — ZESTW GNIAZD 230/400V
- KE-200 — DRABUNA LUB KORYTO KABKOWE
- KANAŁ PODPODŁOGOWY
- CIĄG INSTALACYJNY
- PPD — PUNKT DYSTRYBUCJI
- GPD — GŁÓWNY PUNKT DYSTRYBUCJI
- TE/0/1 — ROZDZIELNICA ENERGETYCZNA
- PWP — PRZECIWPOŻAROWY WYŁĄCZNIK PRAU
- GNIAZDO W POSADZCE
- PAT-02 +PER — TERMOSTAT PER + TRANSFORMATOR PAT-02
- PAT-02 — TRANSFORMATOR PAT-02
- WKK — WENTYLATORY KLIMA-KONWEKTORÓW
- PsW — KASETA ZAŁĄCZANIA WENTYLACJI
- (R) — REGULATOR LUB ANEMOSTAT Z SIŁOWNIKIEM 24V DC

TE/0/1..3 – ROZDZIELNICE ODBIORÓW OGÓLNYCH
TE/S/1..3 – ROZDZIELNICE ODBIORÓW SIŁOWYCH – TECHNILOGICZNYCH
TE/HB – ROZDZIELNICA HYDROFORNI BYTOWEJ
TE/HP – ROZDZIELNICA HYDROFORNI POŻAROWEJ
TE/W/1..13 – ROZDZIELNICE CENTRAL WENTYLACYJNYCH
TE/CO/1..2 – ROZDZIELNICE POPMP CIEPLNYCH
TE/OCHR – TABLICA OCHRONY
TE/B2 – TABLICA BUDYNKU MAGAZYNOWEGO I WIATY

ZG/1 GN-2x1F 16A GN-1x3F 16A
ZG/2 GN-3x1F 16A GN-2x3F 16A
ZG/3 GN-4x1F 16A GN-1x3F 16A GN-1x3F 32A

SYSTEM OCHRONY OD PORAŻEŃ SAMOCZYNNE ODŁĄCZENIE ZASILANIA W UKŁADZIE SIECI TN-C-S

| | | |
|---|---|---|
| NAZWA I ADRES OBIEKTU BUDOWLANEGO | BUDYNEK CENTRALNEGO MAGAZYNU ZBIORÓW MUZEALNYCH Z FUNKCJĄ WYSTAWIENNICZĄ WRAZ Z ZAPLECZEM KONSERWATORSKIM I EDUKACYJNYM; PARKING NA 60 MIEJSC POSTOJOWYCH; INDYWIDUALNE, EKOLOGICZNE OCZYSZCZALNIE ŚCIEKÓW O WYDAJNOŚCI DO 5 m³ NA DOBĘ; BUDYNEK MAGAZYNU SPRZĘTU ROLNICZEGO ORAZ ZADASZENIE MAGAZYNOWE | NR RYS E-27 |
| TYTUŁ RYSUNKU | BUDYNEK CENTRALNEGO MAGAZYNU ZBIORÓW MUZEALNYCH B1-CZĘŚĆ C -RZUT PARTERU- INSTALACJA SIŁOWA | SKALA 1:100 |
| PROJEKTANCI: | | 11.2015 |
| ARCHITEKTURA I KONSTRUKCJA | mgr inż.arch. Andrzej Grajter upr.proj.arch. Nr BŁ/13/90 | |
| ARCHITEKTURA | mgr inż.arch. Małgorzata Karpowicz | |
| INSTALACJE ELEKTRYCZNE | mgr inż.Włodzimierz Jachacy upr.nr Wa-817/91 | |
| SPRAWDZAJĄCY PROJEKT INSTALACJI ELEKTRYCZNYCH | mgr inż.Andrzej Dziduch upr.nr Wa-214/93 | |