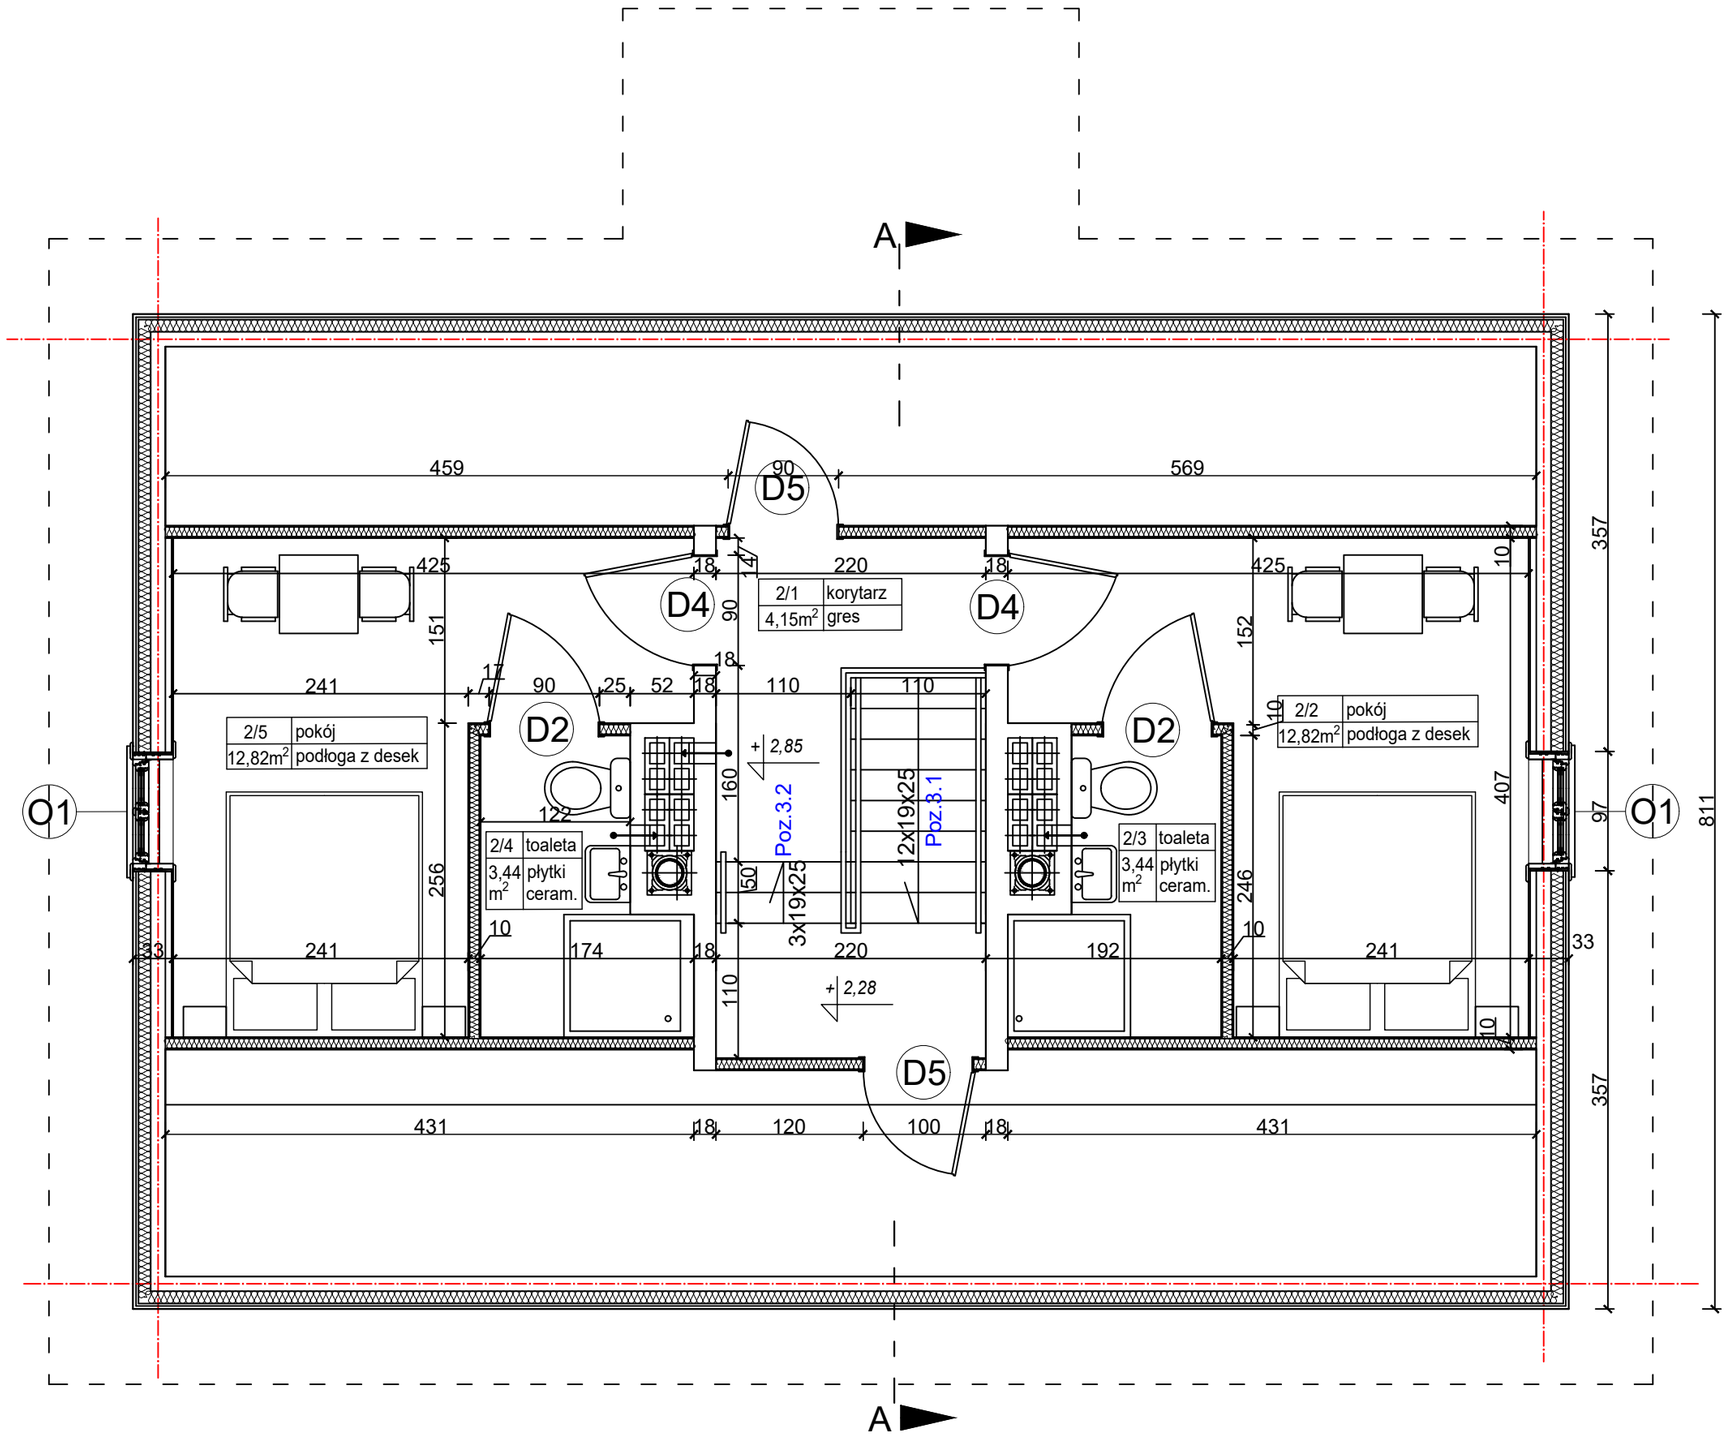

NAZWA I ADRES OBIEKTU BUDOWLANEGO	Drewniany, jednorodzinny budynek mieszkalny jako eksponat Muzeum Rolnictwa im.ks. Krzysztofa Kluka w Ciechanowcu pod nazwą "Drewniany, wiejski dom z Niemyj Skłodów". 18-230 Ciechanowiec, ul. Pałacowa 5. Działka nr geod. 1753/2	NR RYS 4
TYTUŁ RYSUNKU	PROJEKT TECHNICZNY RZUT PODDASZA	SKALA 1:50
PROJEKTANCI:		22 września 2020
ARCHITEKTURA I KONSTRUKCJA	mgr inż.architekt Andrzej Grajter, upr. proj. w specjalności architektonicznej i konstrukcyjnej Nr BŁ/13/90	
ARCHITEKTURA	mgr inż.arch. Małgorzata Karpowicz	