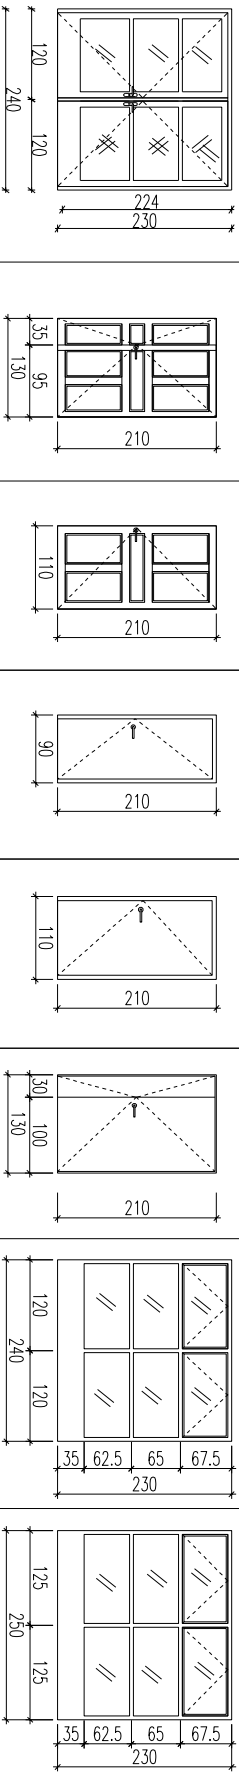


RYS. nr 5.EI		Wykaz stolarki i ślusarki okiennej i drzwiowej										
		Remont istniejących budynków położonych na terenie skansenu w Muzeum Rolnictwa, na części działki o nr ewid. 1753 w Ciechanowcu - ANEKS etap I										
liczba porządkowa		1.	2.	3.	4.	5.	6.	7.	8.			
rodzaj wyrobu		drzwi zewn.	drzwi zewn.	drzwi zewn.	drzwi wewn.	drzwi wewn.	drzwi wewn.	okno	okno			
typ znormalizowany		-	-	-	-	-	-	-	-			
typ nieznormalizowany		DN	DZ3	DZ4	D2	D5	D6	O1	O2			
SCHEMAT												
wymiarzy w świetle muru [ mm ]	So	2400	1300	1100	900	1100	1300	2400	2500			
	Ho	3000	2100	2100	2100	2100	2100	2300	2300			
materiał konstrukcyjny		aluminium	drewno	drewno	plytowe	plytowe	plytowe	aluminium	aluminium			
sytuowanie		komunikacja pom. 1.12	pom. wystawowe 1.16	kołtownia 1.17	komunikacja 1.12	komunikacja pom. wystawowe 1.12; 1.13	pom. wystawowe 1.13; 1.15	pom. wystawowe 1.13; 1.15	pom. wystawowe 1.16			
określenie skrzydeł	ilość	rozwierane	prawe	lewe	prawe	lewe	prawe	lewe	uchylne z naswietłem	uchylne z naswietłem		
RAZEM sztuk stolarki		1	1	-	1	-	1	-	1	8	2	
kl. odporności ogniowej		b.w.	b.w.	b.w.	b.w.	b.w.	b.w.	b.w.	b.w.			
U [W/m²K]		minimum $U_s = 1,1 \text{ W/m}^2\text{K}$ ,										
szklenie		szkło z powłoką refleksyjną										
kolor		antracyt										
UWAGI		1. Przed zamówieniem stolarki okiennej i drzwiowej, wymiary otworów, w których ma być ona osadzona, sprawdzić w naturze. 2. Dla wszystkich otwieralnych elementów stolarki okiennej zapewnić otwieranie z poziomu posadzki. 3. Wszystkie drzwi /poza łazienkowymi/ wyposażać w zamki patentowe. 4. Drzwi do toalet wyposażać w zamki łazienkowe. 5. Stolarka przziemia wyposażona w pakiet antywłamaniowy.										

5.EI

NR RYSUNKU: