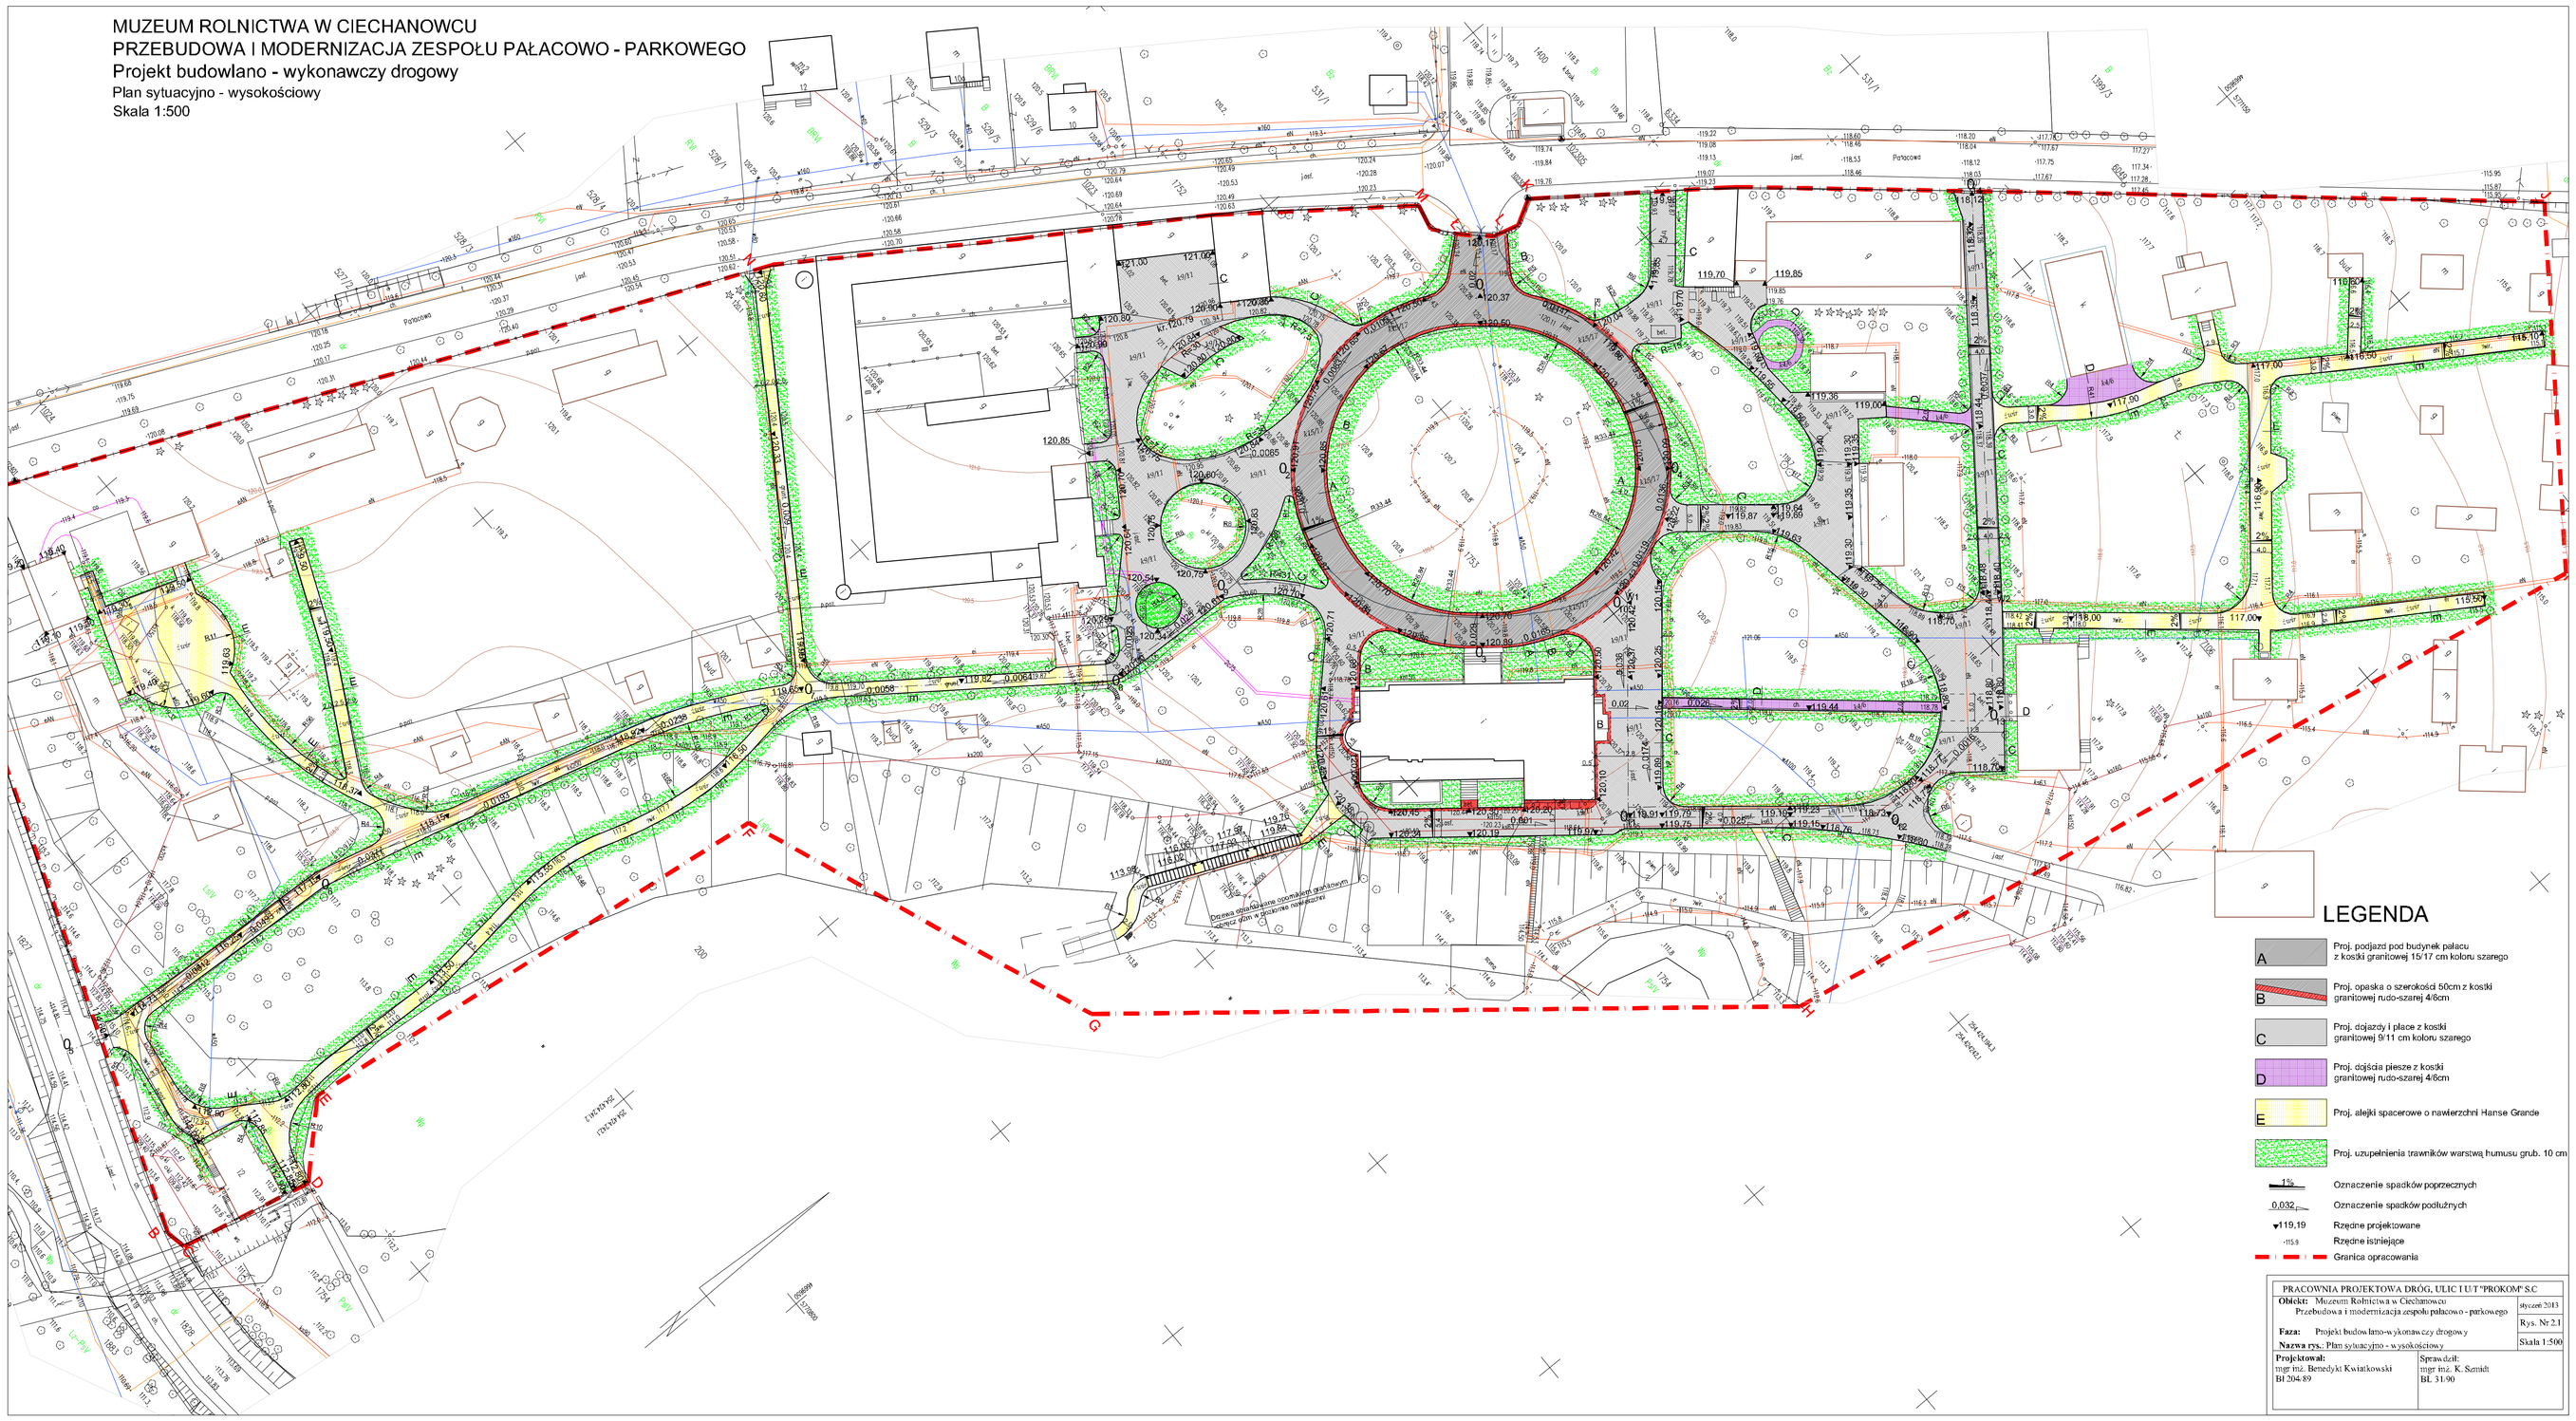MUZEUM ROLNICTWA W CIECHANOWCU
PRZEBUDOWA I MODERNIZACJA ZESPOŁU PAŁACOWO - PARKOWEGO
Projekt budowlano - wykonawczy drogowy
Plan sytuacyjno - wysokościowy
Skala 1:500