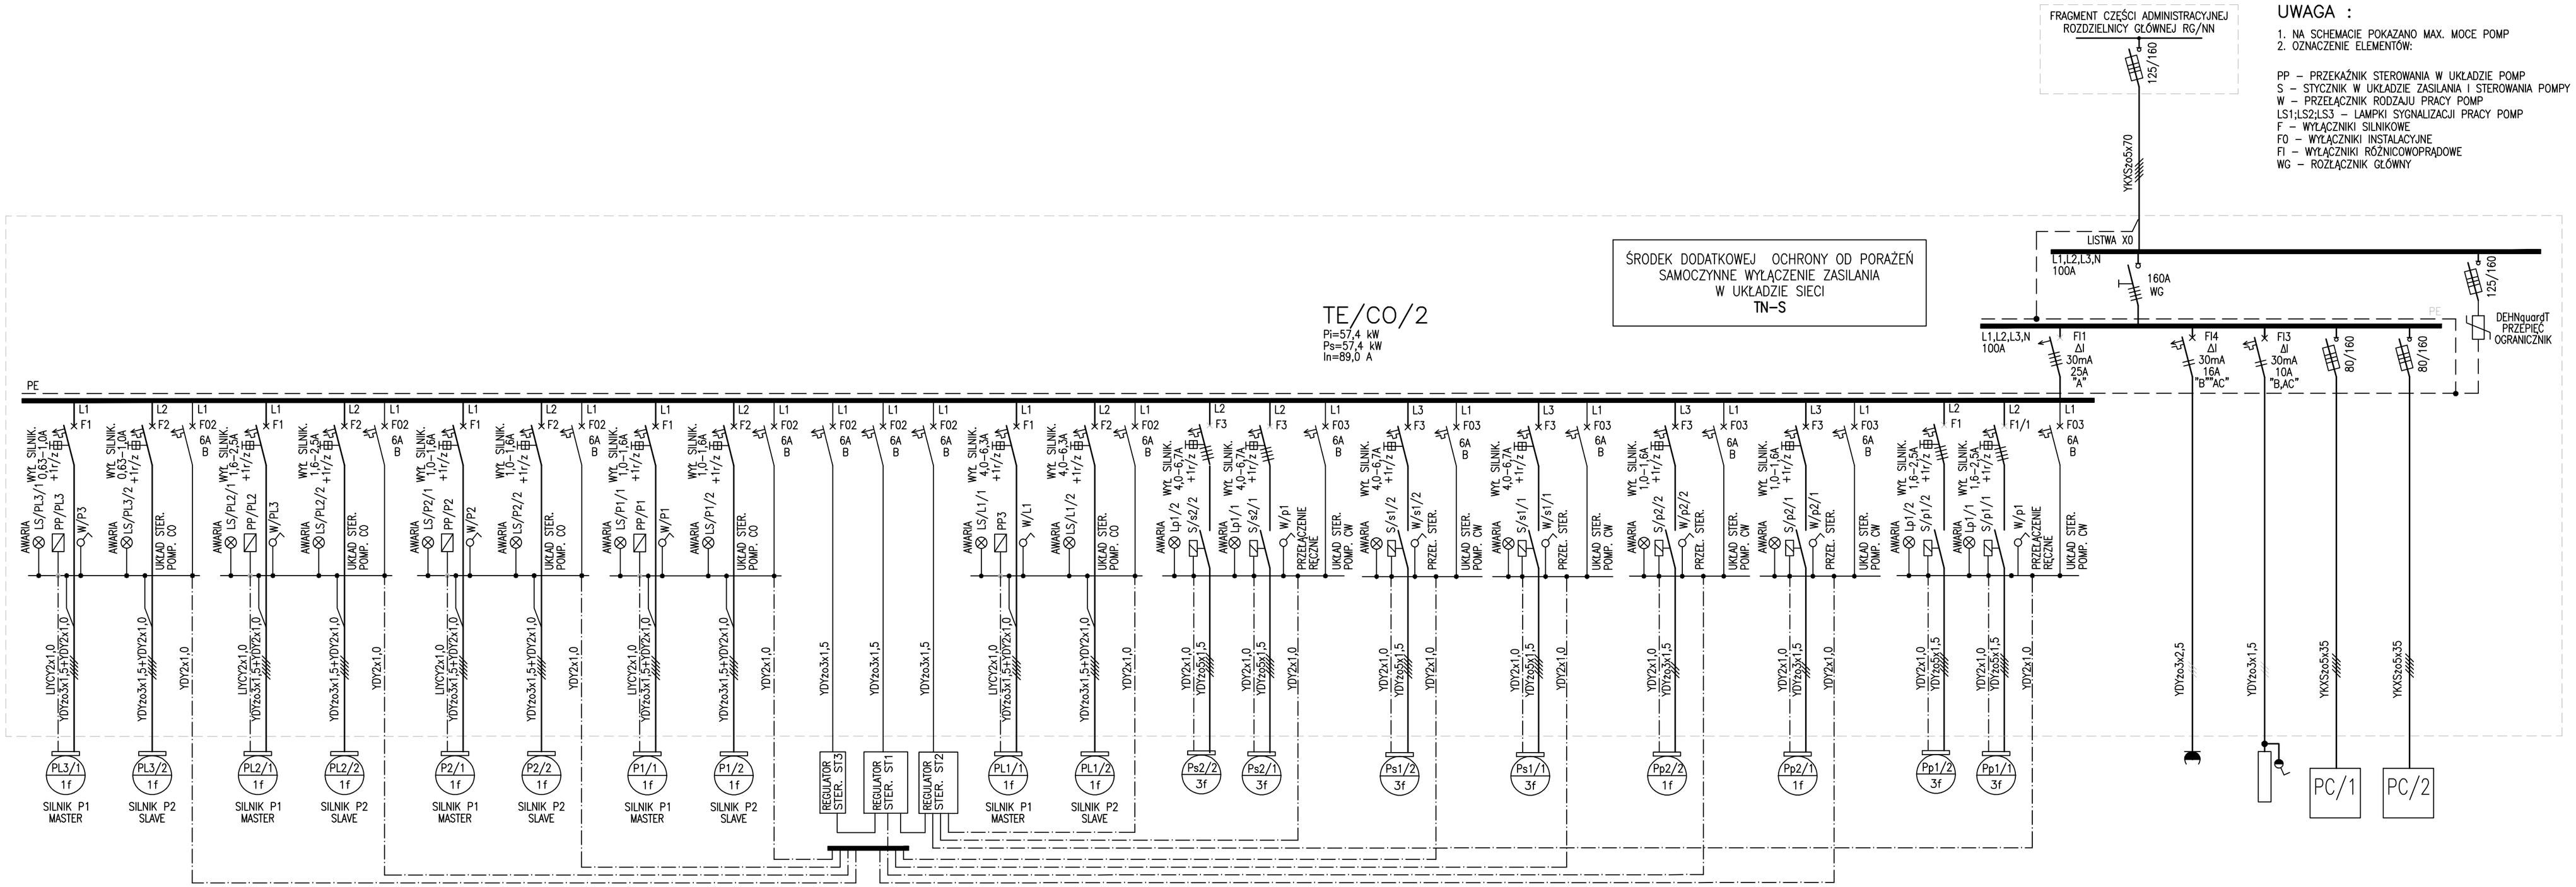

POMPA PODWÓJNA PL3 TYP MAGNA 3 D 32–60F		POMPA PODWÓJNA PL2 TYP MAGNA 3 D 50–120F		POMPA PODWÓJNA P2 TYP MAGNA 3 D 50–60F		POMPA PODWÓJNA P1 TYP MAGNA 3 D 50–60F		REGULATOR ST.3	REGULATOR ST.2	REGULATOR ST.1	POMPA PODWÓJNA PL1 TYP MAGNA 3 D 80–100F		POMPA WILO TYP Stratos Giga 80/1–217,5/3 Imax=5,8A Pmax=3,2kW U=400V REZERWOWA	POMPA WILO TYP Stratos Giga 80/1–217,5/3 Imax=5,8A Pmax=3,2kW U=400V PODSTAWOWA	POMPA WILO TYP Stratos Giga 65/1–217/2,5 Imax=4,7A Pmax=2,6kW U=400V	POMPA WILO TYP Stratos Giga 65/1–217/2,5 Imax=4,7A Pmax=2,6kW U=400V	POMPA Pp2/1 GRUNFOS TYP MAGNA 3 50–80F Imax=1,46A Pmax=0,325kW U=230V	POMPA Pp2/1 GRUNFOS TYP MAGNA 3 50–80F Imax=1,46A Pmax=0,325kW U=230V	POMPA WILO TYP Stratos Giga 65/1–217/2,5 Imax=2,1A Pmax=1,3kW U=400V REZERWOWA	POMPA WILO TYP Stratos Giga 65/1–217/2,5 Imax=2,1A Pmax=1,3kW U=400V PODSTAWOWA		GNIAZDO SERWISOWE 1,5kW 230V	OŚWIETLENIE 0,2kW 230V	POMPA CIEPŁA 18,1kW 400V	POMPA CIEPŁA 18,1kW 400V
Imax=0,9A Pmax=0,11kW U=230V	Imax=0,9A Pmax=0,11kW U=230V	Imax=2,4A Pmax=0,54kW U=230V	Imax=2,4A Pmax=0,54kW U=230V	Imax=1,1A Pmax=0,25kW U=230V	Imax=1,1A Pmax=0,25kW U=230V	Imax=1,1A Pmax=0,25kW U=230V	Imax=1,1A Pmax=0,25kW U=230V				Imax=4,6A Pmax=1,0kW U=230V	Imax=4,6A Pmax=1,0kW U=230V														

NAZWA I ADRES OBIEKTU BUDOWLANEGO	BUDYNEK CENTRALNEGO MAGAZYNU ZBIORÓW MUZEALNYCH Z FUNKCJĄ WYSTAWIENNICZĄ WRAZ Z ZAPLECZEM KONSERWATORSKIM I EDUKACYJNYM; PARKING NA 60 MIEJSC POSTOJOWYCH; INDYWIDUALNE, EKOLOGICZNE OCZYSZCZALNIE ŚCIEKÓW O WYDAJNOŚCI DO 5 m³/NA DOBĘ; BUDYNEK MAGAZYNU SPRZĘTU ROLNICZEGO ORAZ ZADASZENIE MAGAZYNOWE	NR RYS	E-13
TYTUŁ RYSUNKU	BUDYNEK CENTRALNEGO MAGAZYNU ZBIORÓW MUZEALNYCH SCHEMAT TABLICY TE/CO/2	SKALA	-
PROJEKTANCI:			11.2015
ARCHITEKTURA I KONSTRUKCJA	mgr inż.arch. Andrzej Grajter upr.proj.arch. Nr BŁ/13/90		
ARCHITEKTURA	mgr inż.arch. Małgorzata Karpowicz		
INSTALACJE ELEKTRYCZNE	*mgr inż.Włodzimierz Jachacy* *upr.nr Wa-817/91*		
SPRAWDZAJĄCY PROJEKT INSTALACJE ELEKTRYCZNYCH	*mgr inż.Andrzej Dziduch* *upr.nr Wa-214/93*		