UWAGA:
Magazyn eksponatów wielkogabarytowych będzie wykonany w II etapie.
W pierwszym etapie czujkę 1/62 połączyć z ręcznym ostrzegaczem pożaru 1/75
W drugim etapie powiększyć pętlę dozorową o elementy systemu 1/63 do 1/74.

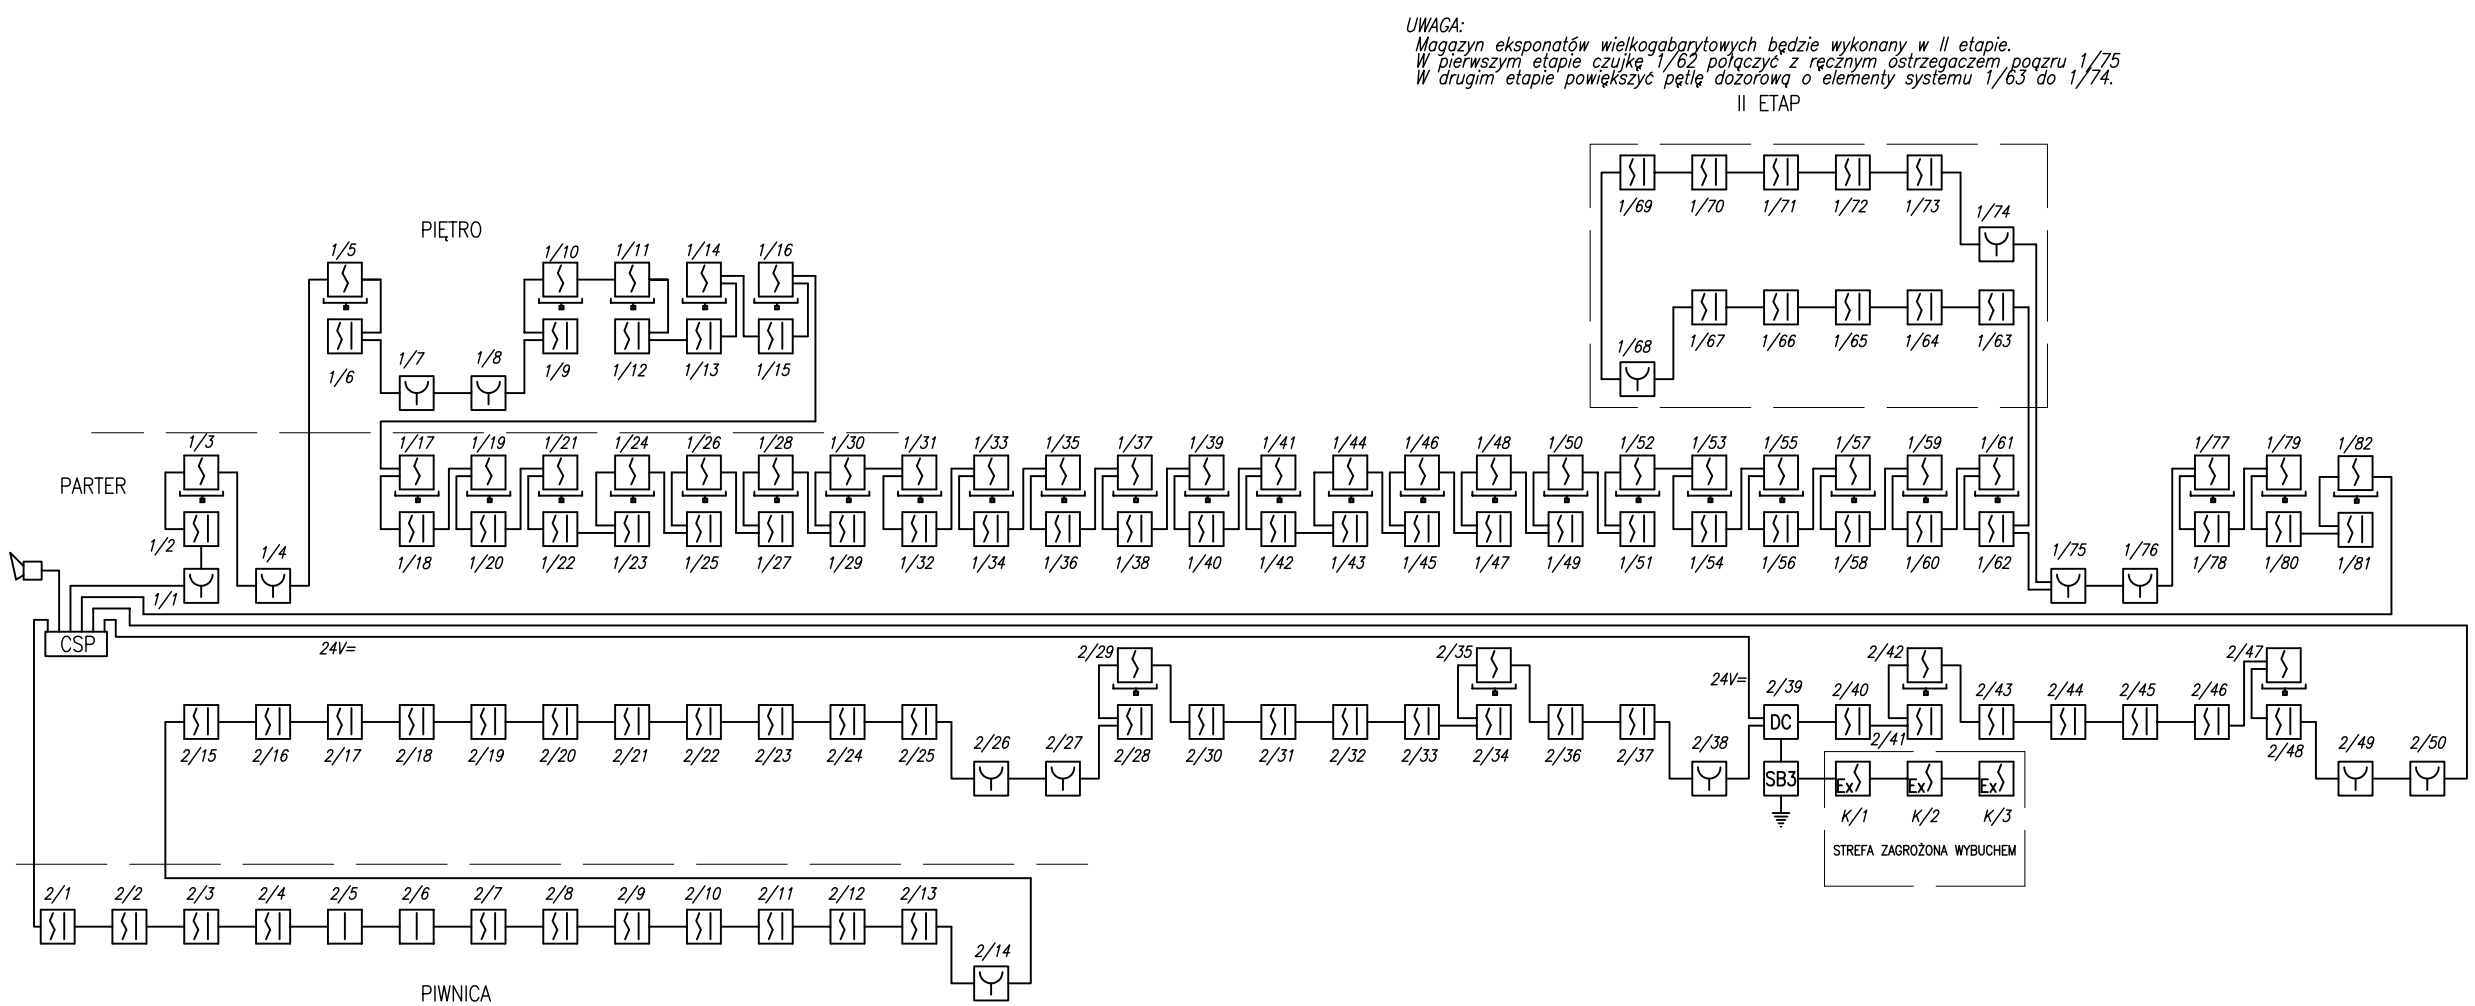

PRACOWNIA ARCHITEKTURY mDOM PROJEKT		rysunek nr. 4/4
CENTRALNY MAGAZYN ZBIORÓW Z ZAPLECZEM TECHNICZNYM MUZEUM ROLNICTWA IM. KS. KRZYSZTOFA KLUKA W CIECHANOWCU		Data 28.02.2008 Skala 1:100
Nazwa rysunku	SCHEMAT IDEOWY	FAZA PROJEKT SYSTEMU SYGNALIZACJI POŻARU
Projektant	inż. Krzysztof Słomiński upr.Bł./134/79	Podpis