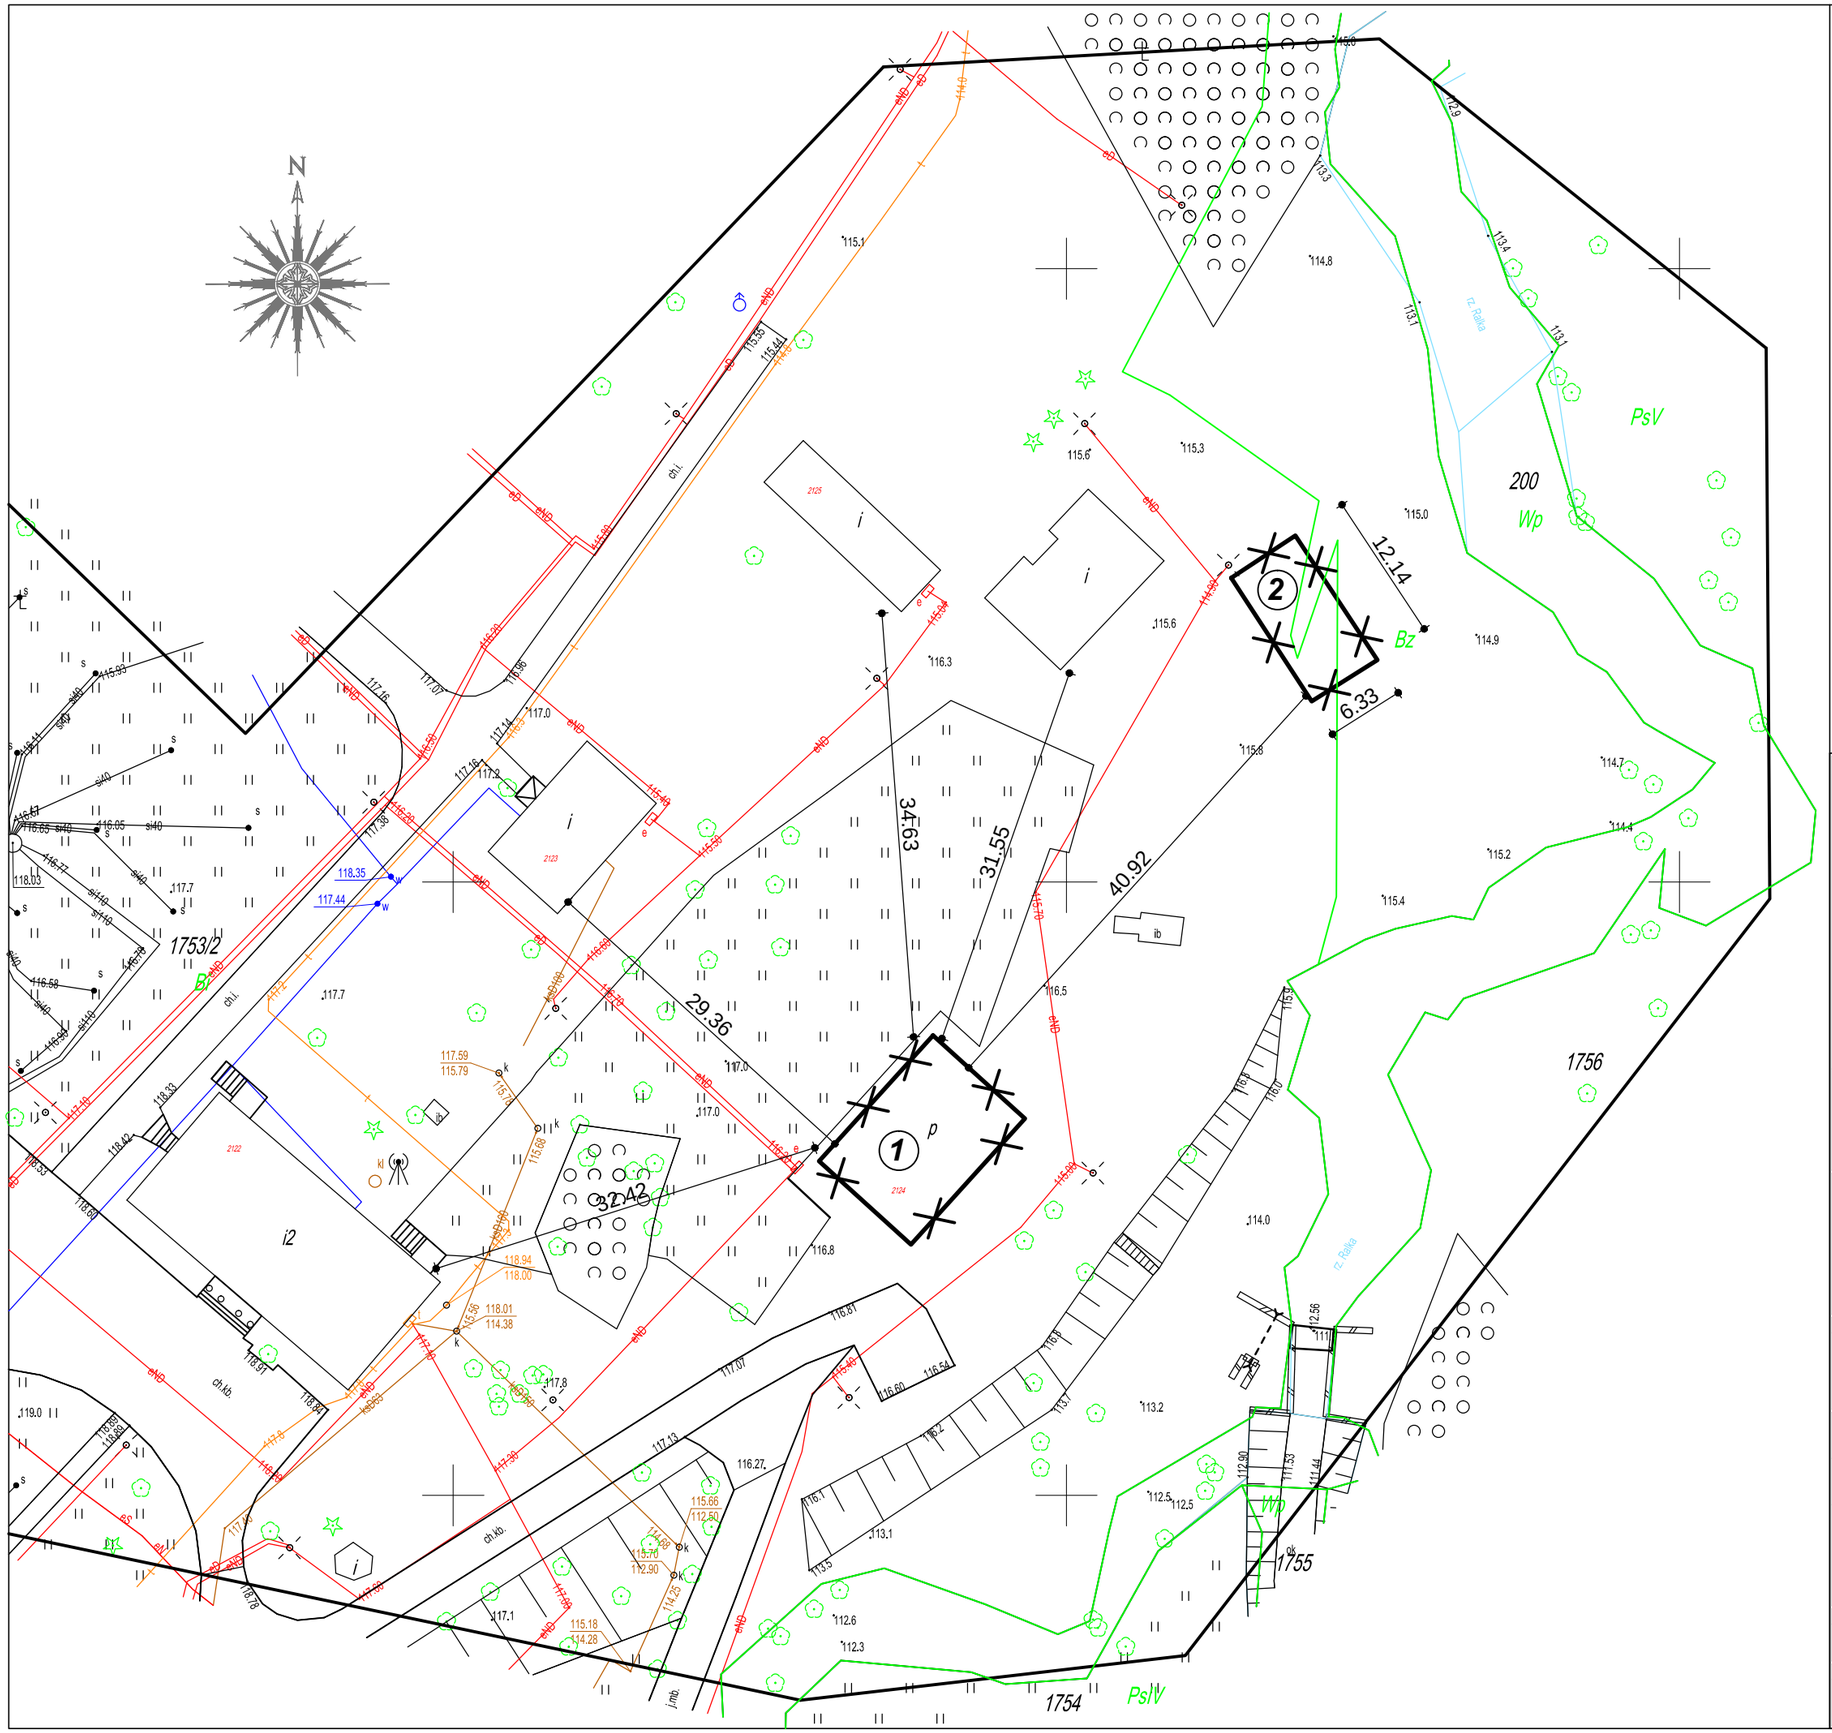

UWAGI:

1. *Rysunek rozpatrywać z pozostałą częścią dokumentacji.*
2. *Wymiary i rzędne należy na bieżąco sprawdzać na budowie.*
3. *±0,00 – poziom "zero" budynku.*
4. *Wszelkie odstępstwa lub ewentualne niezgodności od projektu należy konsultować z Projektantem.*
7. *Odbiór wykopów i zasypki wykopu z udziałem uprawnionego geotechnika.*
8. *Z dna wykopu należy usunąć grunty uplastycznione, rozluźnione, zasypkę wykopu należy uzupełnić warstwą piasku średniego zagęszczonego do I_D>0.97 (zagęszczanie warstwami grub. max. 30cm)*
9. *Zabezpieczenie ścian głębokiego wykopu wykonać jako ściany szczelne z profili stalowych usztywnionych w górnej części profilami stalowymi dwuteowymi.*
10. *Usunięcie zabezpieczenia wykopu przeprowadzić po pełnym jego zasypaniu gruntem zagęszczonym.*
11. *Roboty prowadzić pod nadzorem osoby uprawnionej do kierowania tego typu pracami.*
12. *Wymiary rysunku podano w [m], rzędne podano w [m] n.p.m.*

LEGENDA:

ABCDA – *zakres opracowania*

1 – *budynek gospodarczy podlegający rozbiórce*

2 – *wiata drewniana podlegająca rozbiórce*

Tytuł opracowania:

ROZBIÓRKA BUDYNKU GOSPODARCZEGO MUROWANEGO I WIATY DREWNIANEJ

Zadanie inwestycyjne:

BUDOWA BUDYNKU MUZEALNEGO CENTRUM EDUKACYJNEGO

Adres obiektu:

18-230 Ciechanowiec, ul. Pałacowa 5
dz. nr ew. 1753/2, obręb 0005

Zleceniodawca:

MUZEUM ROLNICTWA IM. KS. KRZYSZTOFA KLUKA W CIECHANOWCU
18-230 Ciechanowiec, ul. Pałacowa 5

Jednostka projektowa:

abn projekt

96-100 Skierniewice, ul. W. S. Reymonta 31/72
e-mail: abnprojekt@gmail.com, tel: 602 62 62 64

FUNKCJA / IMIĘ I NAZWISKO	PODPIS
Projektant: mgr inż. Michał Walendzik upr. nr MAZ/0512/PWBKb/18	

Stadium: PROJEKT ROZBIÓRKI

Branża: ARCHITEKTONICZNO-KONSTRUKCYJNA

Tytuł rysunku:

SZKIC ISTNIEJĄCEGO ZAGOSPODAROWANIA TERENU
(szkic usytuowania obiektów budowlanych do rozbiórki)

Skala:	Data:	Obiekt:
1:500	11/2024	Teren

Nr projektu:	Etap:	Stadium:	Branża:	Nr rysunku:	Nr strony:
2421	I	PR	IZT	01	