




ELEWACJA POŁUDNIOWO- WSCHODNIA

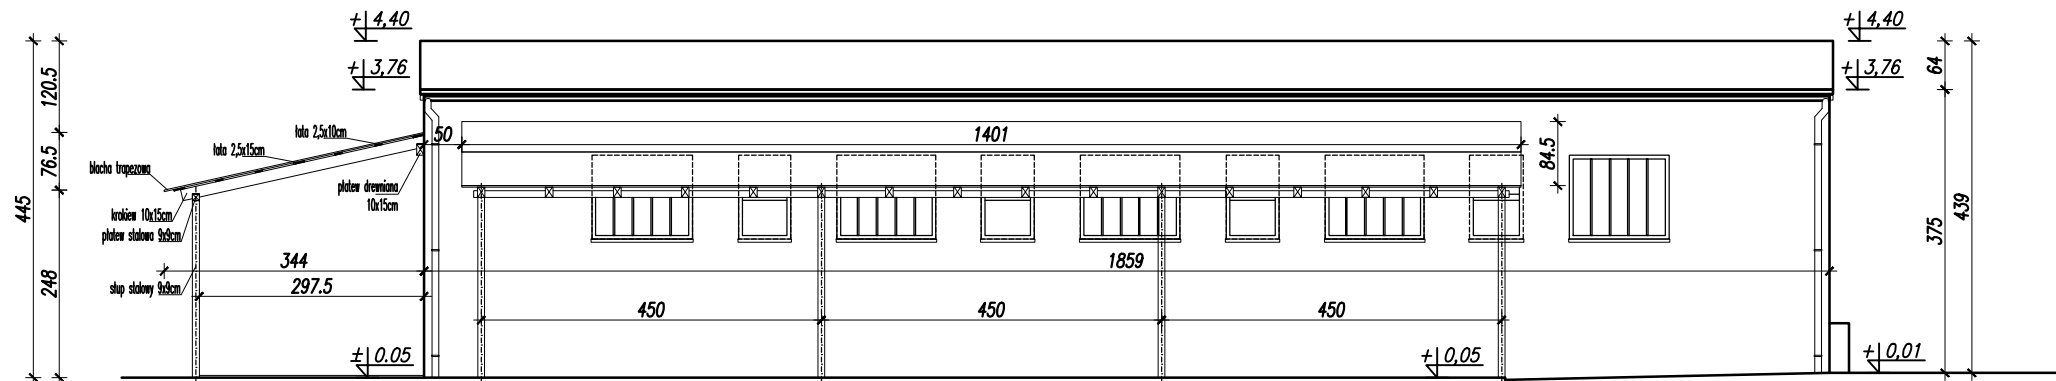

ELEWACJA PÓŁNOCNO- ZACHODNIA

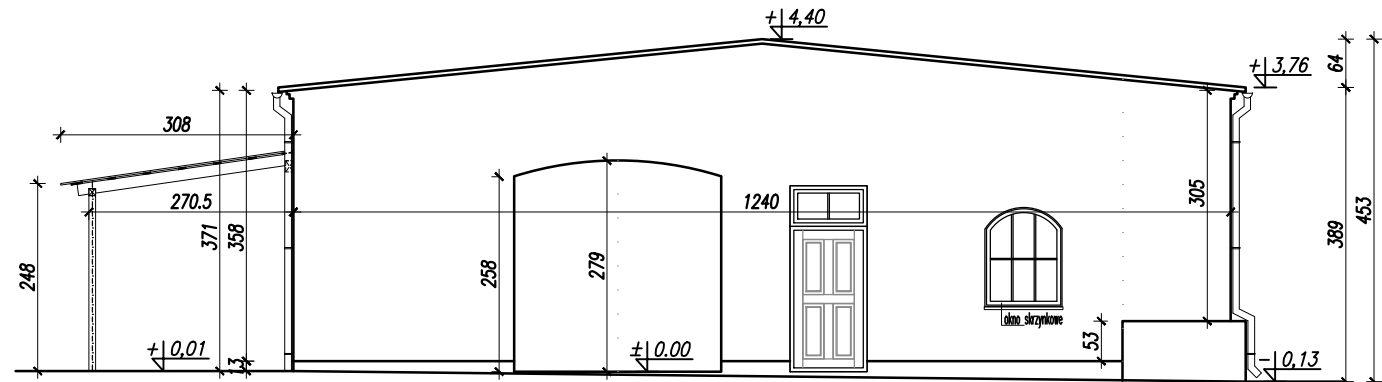

ELEWACJA POŁUDNIOWO- ZACHODNIA

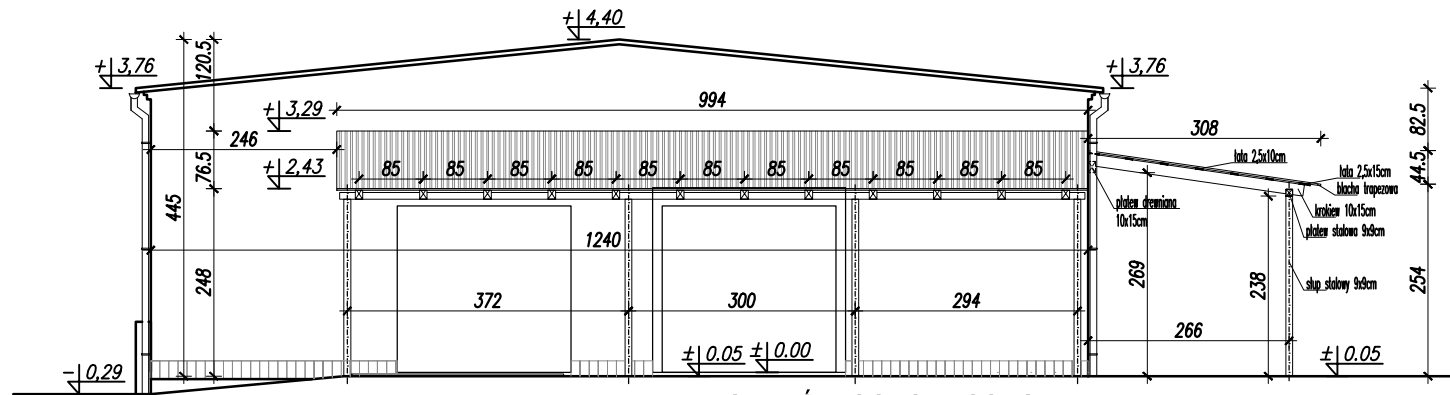

ELEWACJA PÓŁNOCNO- WSCHODNIA

- UWAGI:**
1. Rysunek rozpatrywać z pozostałą częścią dokumentacji.
 2. Wymiary i rzędne należy na bieżąco sprawdzać na budowie.
 3. $\pm 0,00$ – poziom "zero" budynku.
 4. Wszelkie odstępstwa lub ewentualne niezgodności od projektu należy konsultować z Projektantem.
 7. Odbiór wykopów i zasyпки wykopu z udziałem uprawnionego geotechnika.
 8. Z dna wykopu należy usunąć grunty uplastycznione, rozluźnione, zasypkę wykopu należy uzupełnić warstwą piasku średniego zagęszczonego do $I_p > 0,97$ (zagęszczanie warstwami grub. max. 30cm)
 9. Roboty prowadzić pod nadzorem osoby uprawnionej do kierowania tego typu pracami.
 10. Wymiary rysunku podano w [m], rzędne podano w [m] n.p.m.

Tytuł opracowania:					
ROZBIÓRKA BUDYNKU GOSPODARCZEGO MUROWANEGO I WIATY DREWNIANEJ					
Zadanie inwestycyjne:					
BUDOWA BUDYNKU MUZEALNEGO CENTRUM EDUKACYJNEGO					
Adres obiektu:					
18-230 Ciechanowiec, ul. Pałacowa 5 dz. nr ew. 1753/2, obręb 0005					
Zlecienniodawca:					
MUZEUM ROLNICTWA IM. KS. KRZYSZTOFA KLUKA W CIECHANOWCU 18-230 Ciechanowiec, ul. Pałacowa 5					
Jednostka projektowa:					
<div></div> <div>96-100 Skierniewice, ul. W. S. Reymonta 31/72 e-mail: abnprojekt@gmail.com, tel: 602 62 62 64</div>					
FUNKCJA / IMIĘ I NAZWISKO				PODPIS	
Projektant:					
mgr inż. Michał Walendzik upr. nr MAZ/0512/PWBKb/18					
Stadium:					
PROJEKT ROZBIÓRKI					
Branża:					
ARCHITEKTONICZNO-KONSTRUKCYJNA					
Tytuł rysunku:					
ELEWACJE					
Skala:		Data:		Obiekt:	
1:100		11/2024		Budynek gospodarczy	
Nr projektu:	Etap:	Stadium:	Branża:	Nr rysunku:	Nr strony:
2421	I	PR	AK	01	