


04- widok 2

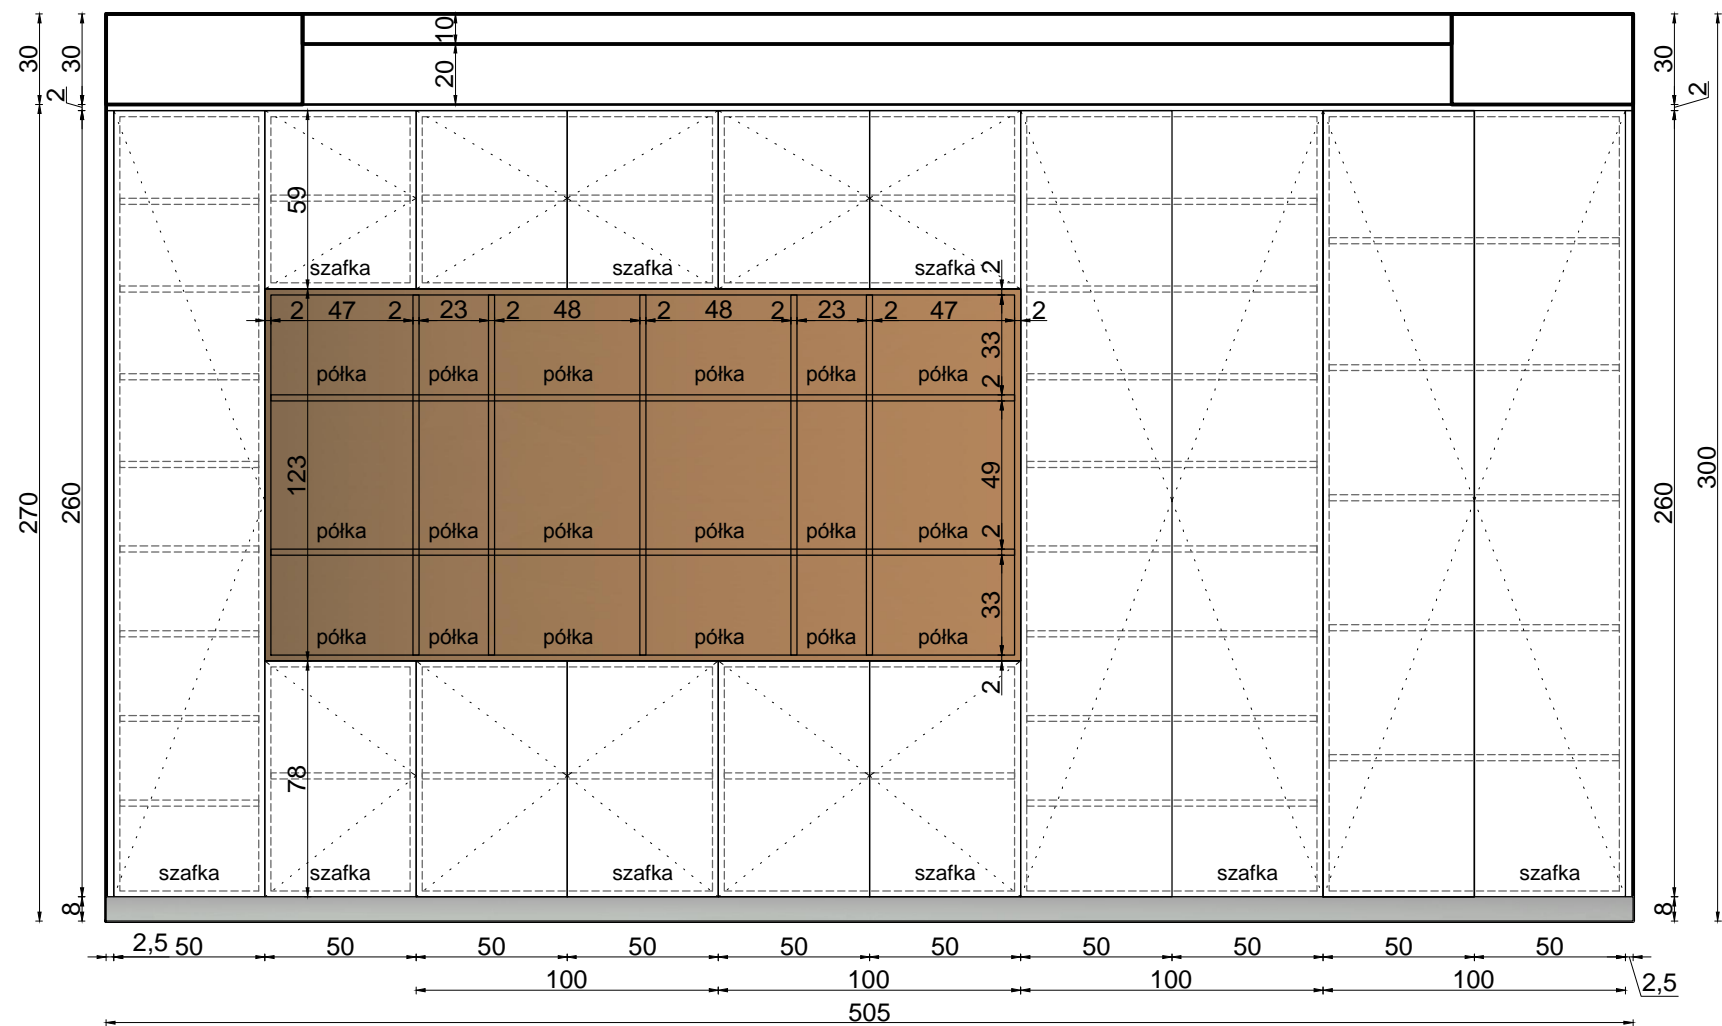

Wszelkie prawa do niniejszego opracowania są zastrzeżone.

Kopiowanie, rozpowszechnianie i udostępnianie osobom trzecim projektu lub jego części bez zgody autorów jest zabronione.

Wykonawcy i podwykonawcy zobowiązani są do sprawdzenia projektu, a w szczególności wymiarów przed przystąpieniem do prac budowlanych.

Nie należy odmierzać wymiarów z rysunku, ani używać go jako szablonu.

W przypadku niezgodności należy zwrócić się do projektanta.

investor

**Muzeum Rolnictwa im. ks. Krzysztofa Kluka
w Ciechanowcu**
ul. Pałacowa 5
18-230 Ciechanowiec

inwestycja	
------------	--

**BUDYNEK MUZEALNEGO
CENTRUM EDUKACYJNEGO**

Ciechanowiec,
gm. Ciechanowiec,
nr ew. dz. 1753/2

etap	
------	--

PROJEKT ARANŻACJI WNETRZ

jednostka projektowa

UQAD STUDIO.

Katarzyna Fudała Pracownia Architektury
Dzierzgówek 110, 99-418 Bełchów

PROJEKTANT		NR UPRAWNIENI	PODPIS
mgr inż. arch. Łukasz Pietraszko		MA/036/21	
SPRAWDZAJĄCY			
mgr inż. arch. Jagoda Antos		W/04/2024	
OPRACOWUJĄCY			
mgr inż. arch. Katarzyna Fudala			
tytuł rysunku			skala
0.04 WIDOK 2			1:25
branża	nr rysunku	rewizja	
ARCHITEKTURA	AW-18	00	
data opracowania	grudzień 2024	strona nr	