


## 08- widok 1

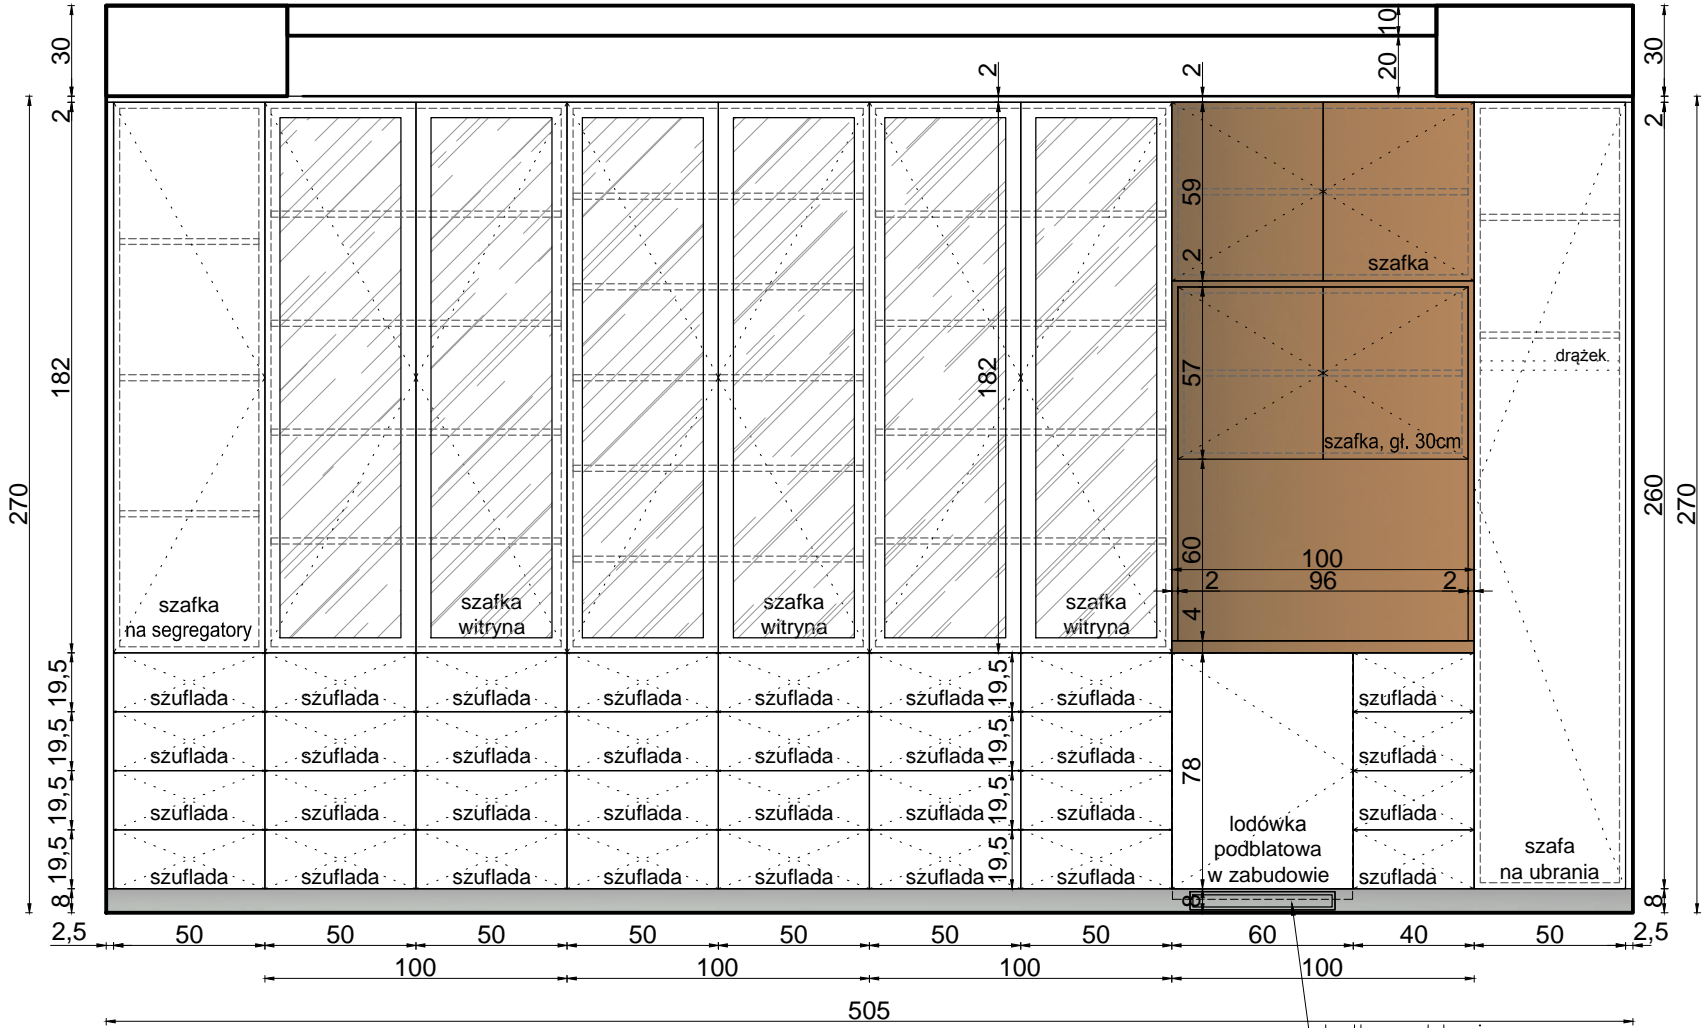

Wszelkie prawa do niniejszego opracowania są zastrzeżone

Kopiowanie, rozpowszechnianie i udostępnianie osobom trzecim projektu lub jego części bez zgody autorów jest zabronione.

Wykonawcy i podwykonawcy zobowiązani są do sprawdzenia projektu, a w szczególności wymiarów przed przystąpieniem do prac budowlanych.

Nie należy odmierzać wymiarów z rysunku, ani używać go jako szablonu.

W przypadku niezgodności należy zwrócić się do projektanta

investor

Muzeum Rolnictwa im. ks. Krzysztofa Kluka  
w Ciechanowcu  
ul. Pałacowa 5  
18-230 Ciechanowiec

inwestycja

**BUDYNEK MUZEALNEGO  
CENTRUM EDUKACYJNEGO**

Ciechanowiec,  
gm. Ciechanowiec  
nr ew. dz. 1753/2

eta

# PROJEKT ARANŻACJI WNETRZ

jednostka projektowa

• UQAD STUDIO.

Katarzyna Fudała Pracownia Architektury  
Dzierzgówek 110, 99-418 Bełchów

PROJEKTANT		NR UPRAWNIENI	PODPIS
mgr inż. arch. Łukasz Pietraszko		MA/036/21	
SPRAWDZAJĄCY			
mgr inż. arch. Jagoda Antos		W/04/2024	
OPRACOWUJĄCY			
mgr inż. arch. Katarzyna Fudała			
tytuł rysunku			skala
0.08 WIDOK 1			1:25
branża	nr rysunku	rewizja	
ARCHITEKTURA	AW-36	00	
data opracowania	grudzień 2024	strona nr	