


0.12 Pracownia Etnografii
53,00 m²

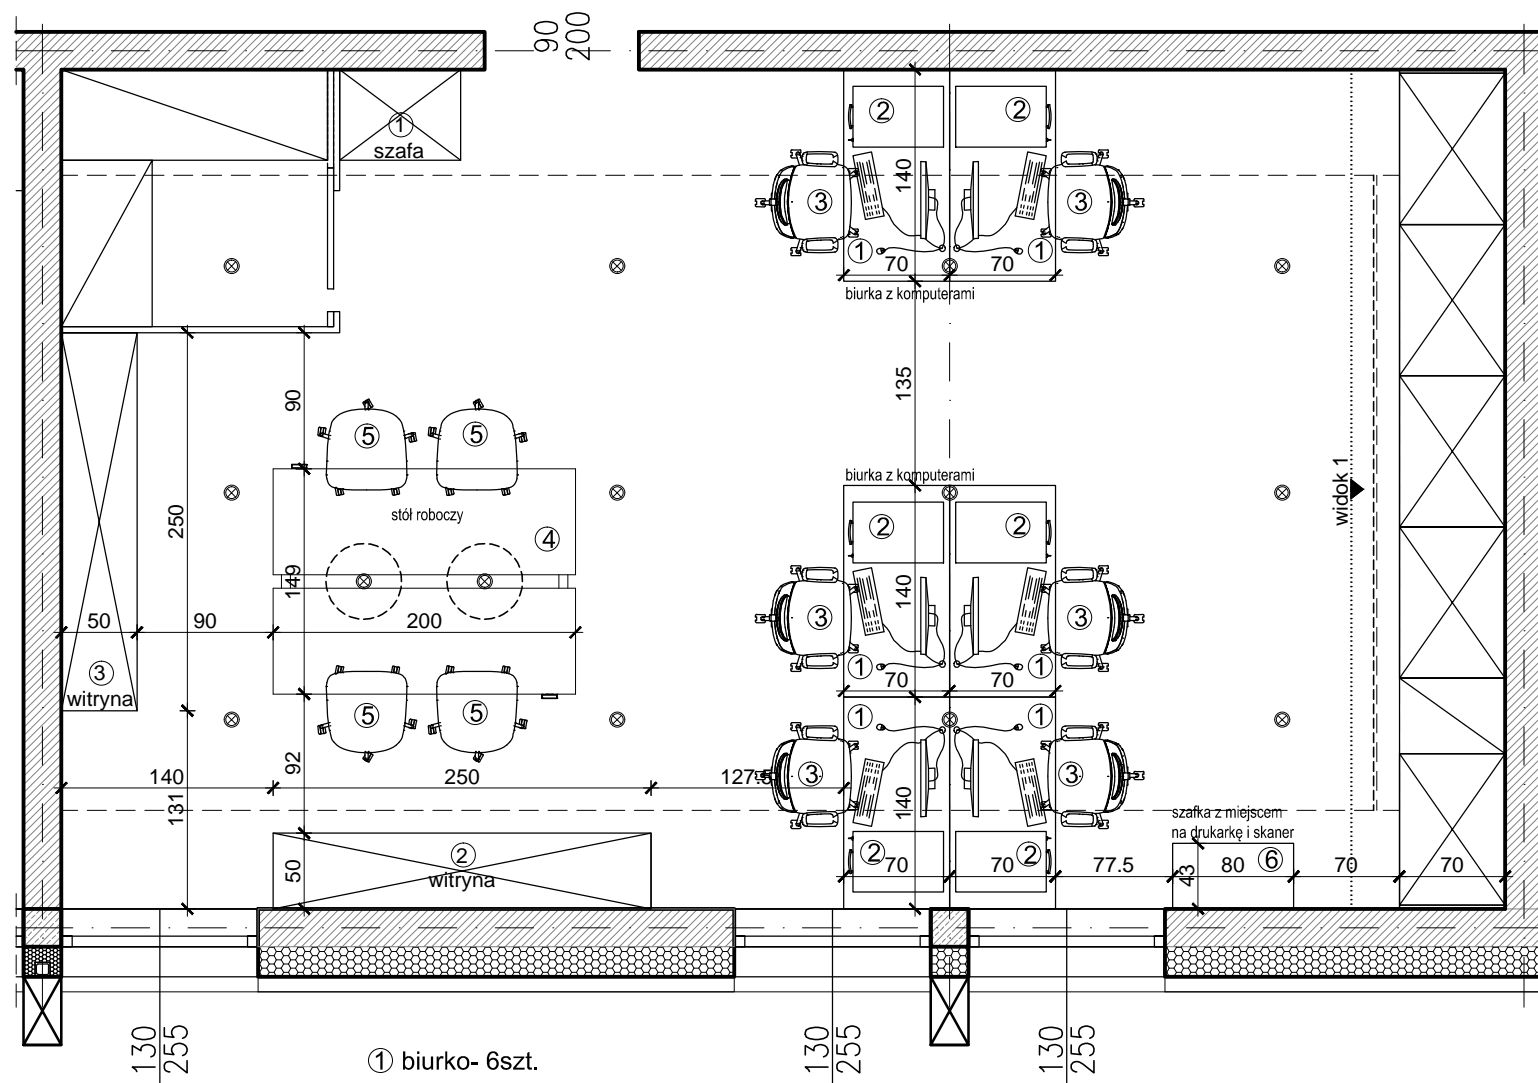

UKŁAD FUNKCJONALNY

- ① biurko- 6szt.
- ② kontener mobilny- 6szt.
- ③ krzesło biurowe- 6szt.
- ④ stół roboczy- 1szt.
- ⑤ krzesło- 4szt.
- ⑥ szafka - 1szt.

Wszelkie prawa do niniejszego opracowania są zastrzeżone.

Kopiowanie, rozpowszechnianie i udostępnianie osobom trzecim projektu lub jego części bez zgody autorów jest zabronione.

Wykonawcy i podwykonawcy zobowiązani są do sprawdzenia projektu, a w szczególności wymiarów przed przystąpieniem do prac budowlanych.

Nie należy odczytywać wymiarów z rysunku, ani używać go jako szablonu.

W przypadku niezgodności należy zwrócić się do projektanta.

inwestor
Muzeum Rolnictwa im. ks. Krzysztofa Kluka
w Ciechanowcu
ul. Pałacowa 5
18-230 Ciechanowiec

inwestycja
**BUDYNEK MUZEALNEGO
CENTRUM EDUKACYJNEGO**
Ciechanowiec,
gm. Ciechanowiec,
nr ew. dz. 1753/2

etap
PROJEKT ARANŻACJI WNĘTRZ

jednostka projektowa
UQAD STUDIO.
Katarzyna Fudała Pracownia Architektury
Dzierżgówek 110, 99-418 Bełchów

PROJEKTANT	NR UPRAWNIEŃ	PODPIS
mgr inż. arch. Łukasz Pietraszko	MA/036/21	
SPRAWDZAJĄCY		
mgr inż. arch. Jagoda Antos	W/04/2024	
OPRACOWUJĄCY		
mgr inż. arch. Katarzyna Fudała		
tytuł rysunku		skala
0.12 UKŁAD FUNKCJONALNY		1:50
branża	nr rysunku	rewizja
ARCHITEKTURA	AW-52	00
data opracowania	grudzień 2024	strona nr