
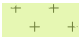


LEGENDA:


 PROJEKTOWANA GRUPA KRZEWÓW
2/13
0,5x0,5m nr projektowanego krzewu / ilość roślin
rozstawa

- Dobór roślin:
- 14. sosna kosodrzewina odm. pumilio (Pinus mugo var. pumilio)
 - 15. rdest himalajski 'Fat Domino' (Persicaria amplexicaulus 'Fat Domino')
 - 16. jeżówka purpurowa (Echinacea purpurea)
 - 17. krwawnica pospolita (Lythrum salicaria 'Robert')
 - 18. czyściec welnisty 'Silver Carpet' (Stachys byzantina 'Silver Carpet')
 - 19. ostnica cieniotka 'Ponytails' (Stipa tenuissima 'Ponytails')
 - 20. proso różgowe 'Shenandoah' (Panicum virgatum 'Shenandoah')
 - 21. bergenia DRAGONFLY 'Angel Kiss' (Bergenia DRAGONFLY 'Angel Kiss')
 - 22. rozchodnik 'Herbstfreude' (Sedum 'Herbstfreude')


R1

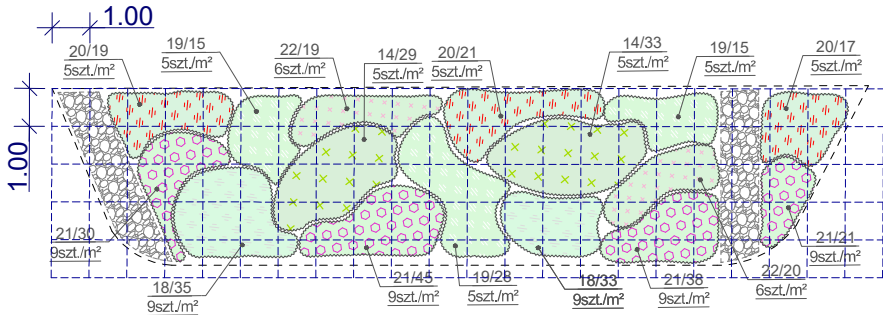


R3

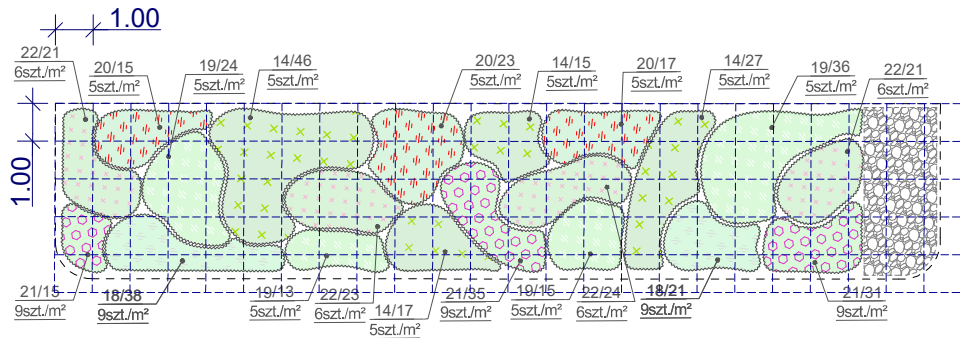


R2

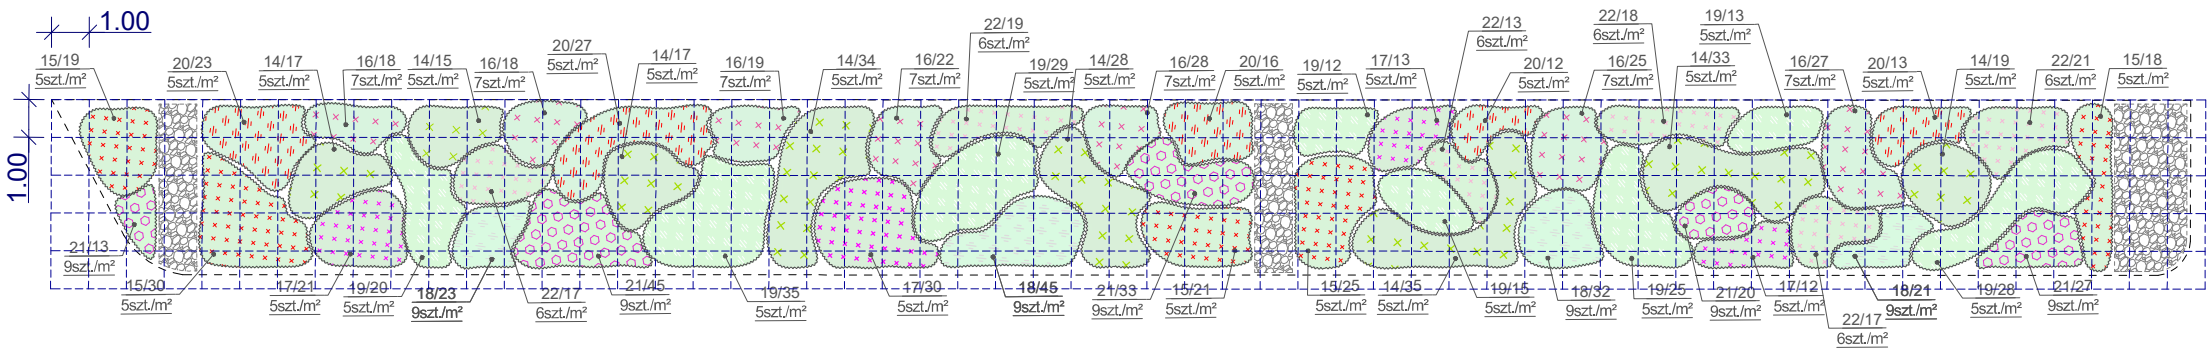

R4a

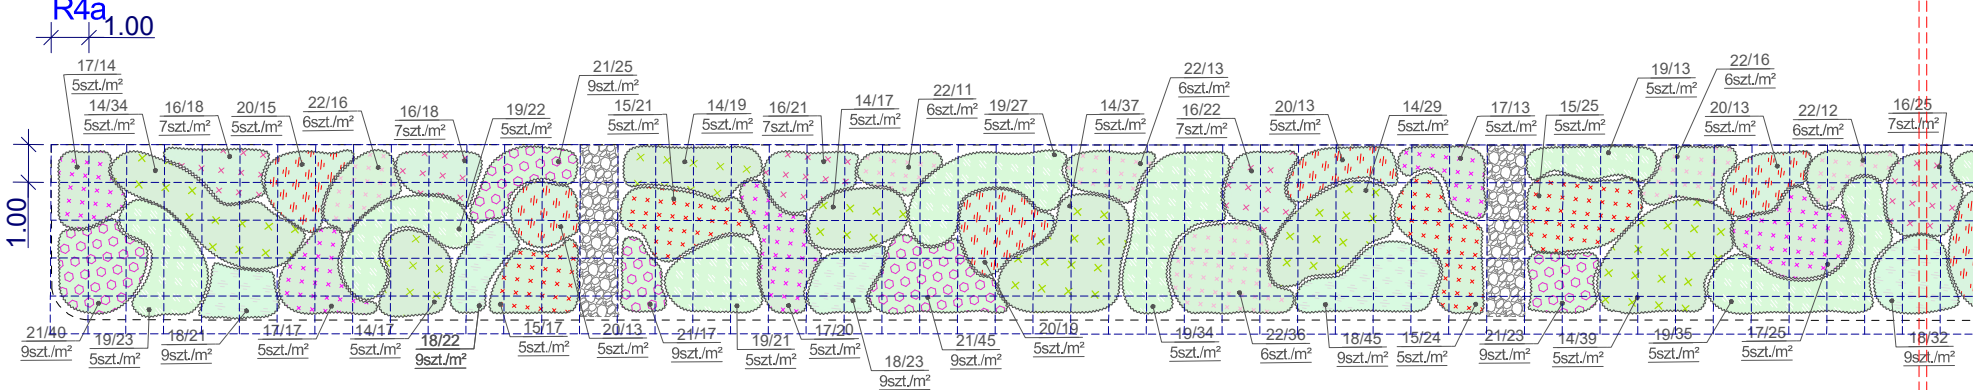

R4b

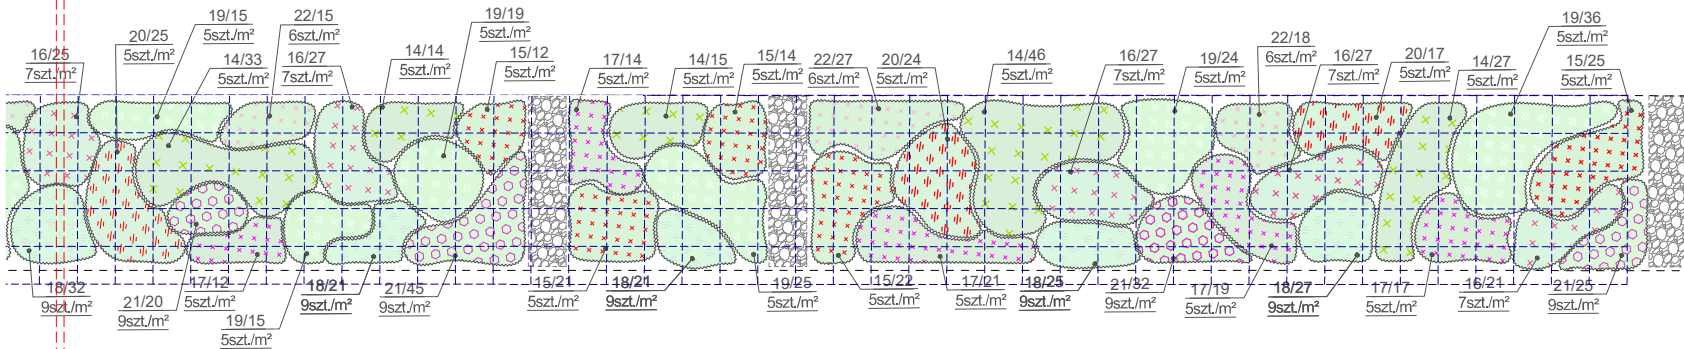

JEDNOSTKA
PROJEKTOWA - ZIELEŃ:
 M-PROJEKT PRACOWNIA ARCHITEKTURY KRAJOBRAZU
SPÓŁKA Z OGRANICZONĄ ODPOWIEDZIALNOŚCIĄ
ul. Złanieckiego 14/14, 03-980 Warszawa
tel. 792-377-027, 794-377-027
e-mail: biuro@pracowniamprojekt.pl,
www.pracowniamprojekt.pl

INWESTOR:
Muzeum Rolnictwa im. ks. Krzysztofa Kluka,
z siedzibą przy ul. Pałacowej 5, 18-230 Ciechanów

NAZWA
INWESTYCJI:
PROJEKT ZIELENI
wokół budynku centralnego magazynu zbiorów muzealnych z funkcją wystawienniczą
wraz z zapleczem konserwatorskim i edukacyjnym
na dz. ew. nr 528/3 i 528/4 w Ciechanowcu

TYTUŁ:
PROJEKT ZIELENI OZDOBNEJ - RABATA POŁUDNIOWA

FUNKCJA:	IMIE I NAZWISKO:	NR UPRAWNIEN:	PODPIS:
	mgr inż. arch. kraj. Maciej Kotwiński mgr inż. arch. kraj. Magdalena Kotwińska	NOT-SITO Poznań/TZ/0118/17 n/d	
BRANŻA:	ZIELEŃ	DATA:	SKALA:
FAZA:	KONCEPCJA	01/2022	1:200
			NAZWA RYSUNKU:
			03

WSZYSTKIE WYMIARY PODANE BEZ MIANA SĄ W METRACH.
NIE WOLNO ODMIERZAĆ ŻADNYCH WYMIARÓW Z TEGO RYSUNKU. OBOWIĄZKIEM WYKONAWCY ROBÓT JEST SPRAWDZIĆ
WSZYSTKIE WYMIARY W NATURZE I PRZEKAZAĆ INFORMACJE O ZMIANACH W WYMIARACH DO BIURA PROJEKTOWEGO.