




R1

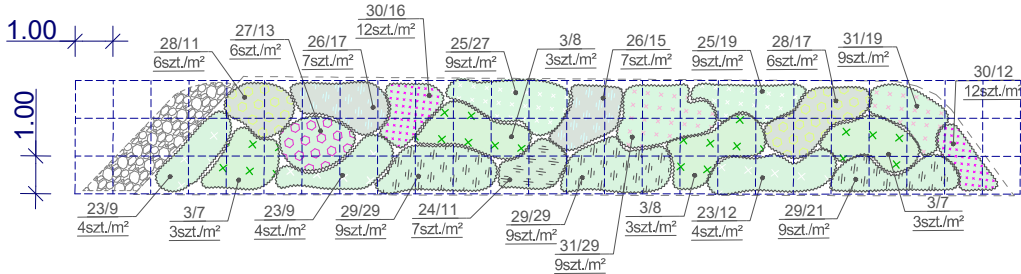


R2

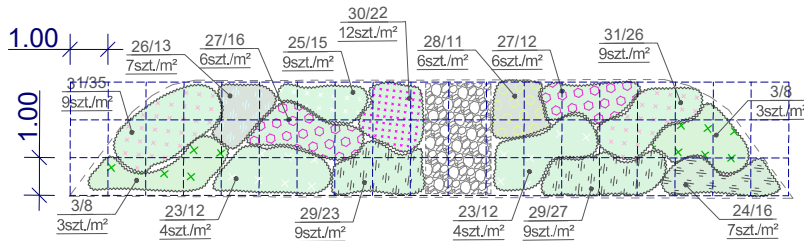


R3

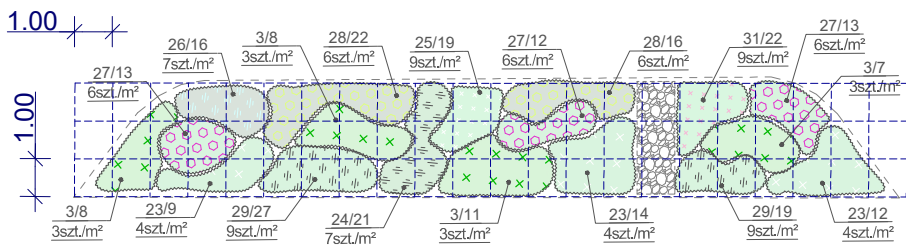


R6

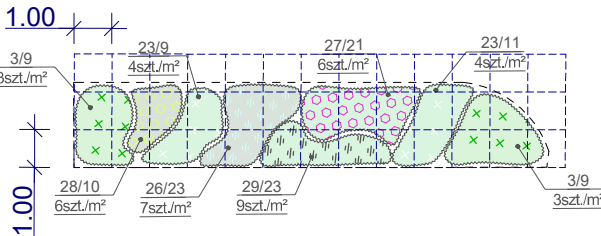


R4

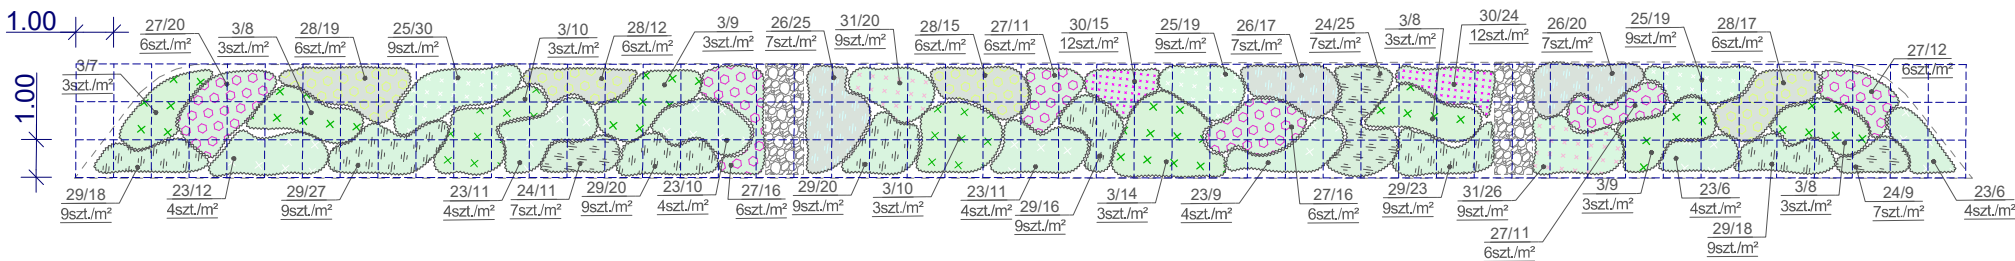

R5

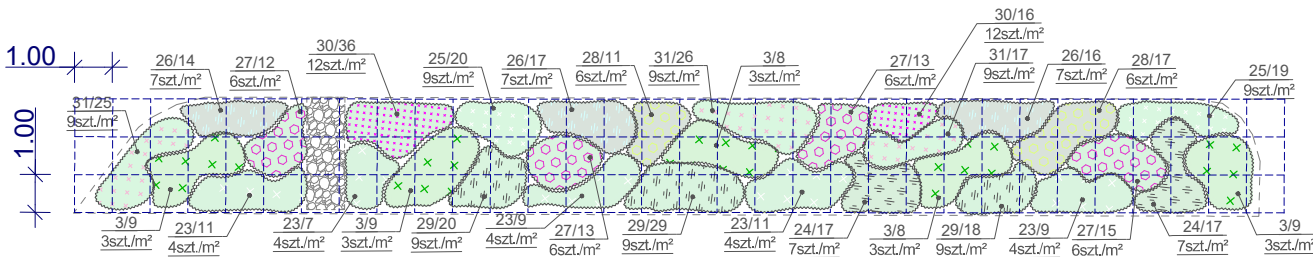

LEGENDA:

 PROJEKTOWANA GRUPA KRZEWÓW
2/13 0,5x0,5m nr projektowanego krzewu / ilość roślin
rozstawa

Dobór roślin:
3. cis pośredni 'Farnen' (Taxus xmedia 'Farnen')
23. rodgersja kasztanowcolistna (Rodgersia aesculifolia)
24. kosmatka olbrzymia 'Marginata' (Luzula sylvatica 'Marginata')
25. tiarella sercolistna (Tiarella cordifolia)
26. turzyca Morrowa 'Variegata' (Carex morrowii 'Variegata')
27. funkia 'Francee' (Hosta 'Francee')
28. funkia 'Guacamole' (Hosta 'Guacamole')
29. pióropusznik strusi (Matteuccia struthiopteris)
30. dąbrowka rozłogowa (Ajuga reptans)
31. bergenia 'Rotblum' (Bergenia 'Rotblum')



JEDNOSTKA
PROJEKTOWA - ZIELEŃ:
 M-PROJEKT PRACOWNIA ARCHITEKTURY KRAJOBRAZU
SPÓŁKA Z OGRANICZONĄ ODPOWIEDZIALNOŚCIĄ
ul. Złanieckiego 14/14, 03-980 Warszawa
tel. 792-377-027, 794-377-027
e-mail: biuro@pracowniaprojekt.pl,
www.pracowniaprojekt.pl

INWESTOR:
Muzeum Rolnictwa im. ks. Krzysztofa Kluka,
z siedzibą przy ul. Pałacowej 5, 18-230 Ciechanowiec

NAZWA
INWESTYCJI:
PROJEKT ZIELENI
wokół budynku centralnego magazynu zbiorów muzealnych z funkcją wystawienniczą
wraz z zapleczem konserwatorskim i edukacyjnym
na dz. ew. nr 528/3 i 528/4 w Ciechanowcu

TYTUŁ:
PROJEKT ZIELENI OZDOBNEJ - RABATA PÓŁNOCNA

FUNKCJA:	IMIE I NAZWISKO:	NR UPRAWNIEN:	PODPIS:
	mgr inż. arch. kraj. Maciej Kotwiński	NOT-SITO Poznań/TZ/0118/17	
	mgr inż. arch. kraj. Magdalena Kotwińska	n/d	
BRANŻA:	ZIELEŃ	DATA:	SKALA:
FAZA:	KONCEPCJA	01/2022	1:200
			NAZWA RYSUNKU:
			04

WSZYSTKIE WYMIARY PODANE BEZ MIANA SĄ W METRACH.
NIE WOLNO ODMIERZAĆ ŻADNYCH WYMIARÓW Z TEGO RYSUNKU. OBOWIĄZKIEM WYKONAWCY ROBÓT JEST SPRAWDZIĆ
WSZYSTKIE WYMIARY W NATURZE I PRZEKAZAĆ INFORMACJE O ZMIANACH W WYMIARACH DO BIURA PROJEKTOWEGO.