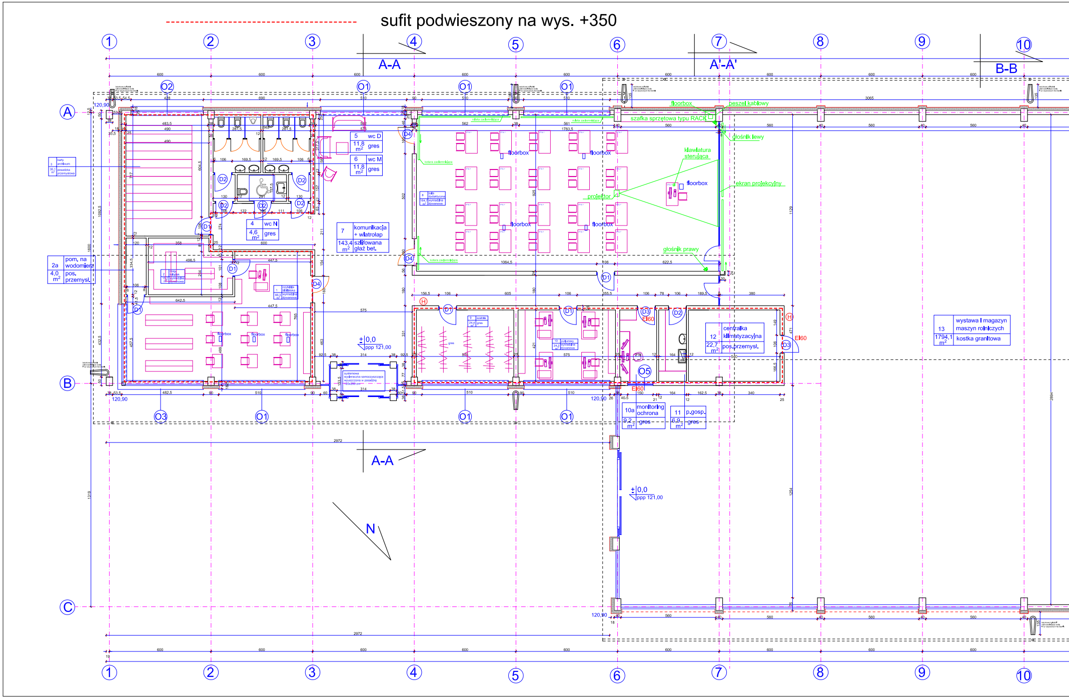
sufit podwieszony na wys. +350
A-A
A'-A'
B-B
1
2
3
4
5
6
7
8
9
10
A
B
C
N
3 karty archiwum 35,1 m2 posadzka przemysłowa
2a pom. na wodomierz 4,0 m2 pos. przemysł.
2 mag. książek 16,2 m2 wykładzina dywanowa
1 czytelnia biblioteka 86,3 m2 wykładzina dywanowa
4 wc N 4,6 m2 gres
5 wc D 11,8 m2 gres
6 wc M 11,8 m2 gres
7 komunikacja + wiatrołap 143,4 m2 szlifowana głaz bet.
8 sala dydaktyczna 164,7 m2 wykładzina dywanowa
9 szatnia 24,4 m2 gres
10 p.biurowy 24,2 m2 wykładzina dywanowa
10a monitoring ochrona 9,2 m2 gres
11 p.gosp. 6,9 m2 gres
12 centralka klimatyzacyjna 22,7 m2 pos.przemysł.
13 wystawa i magazyn maszyn rolniczych 1794,1 m2 kostka granitowa
systemowa wycieraczka samoczyszcząca wpuszczona w posadzkę 120x290 cm
floorbox
koryto kablowe
szafka sprzętowa typu RACK
głośnik lewy
głośnik prawy
klawiatura sterująca
ekran projekcyjny
projektor
kotara zaciemniająca
±0,0
ppp 121,00
120,90
O1
O2
O3
O5
D1
D2
D3
D4
H
EI60
600
2972
1319
1600
1254
1129
2894
3065

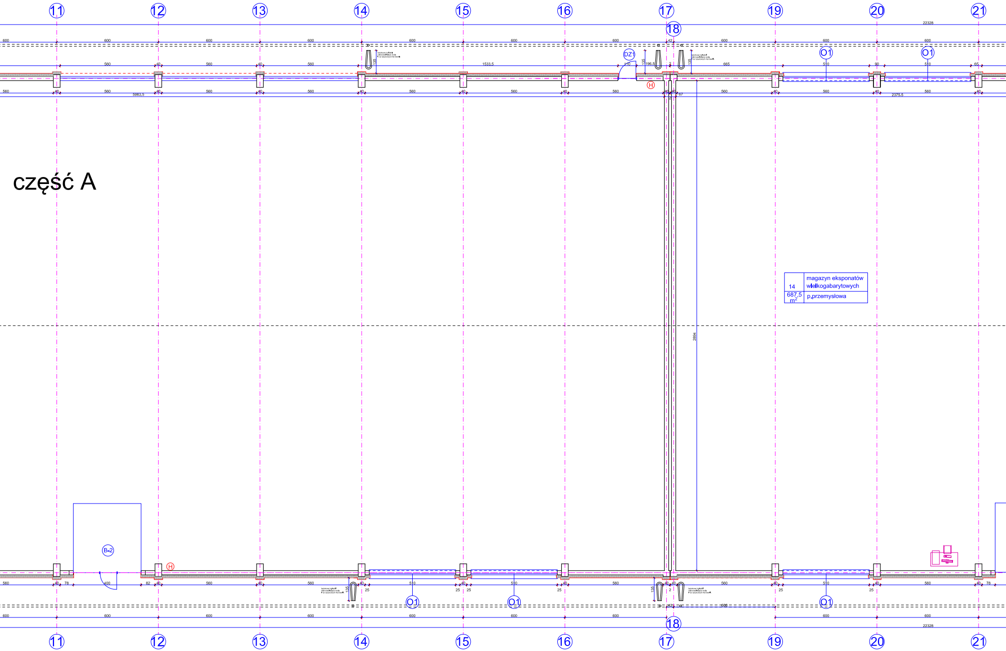
część A
11
12
13
14
15
16
17
18
19
20
21
22328
600
560
40
5963,5
1533,5
196,5
665
510
90
65
2375,5
67
42
2
135
2894
DZ1
O1
B-2
H
400
78
82
25
14
magazyn eksponatów wielkogabarytowych
687,5 m2
p.przemysłowa

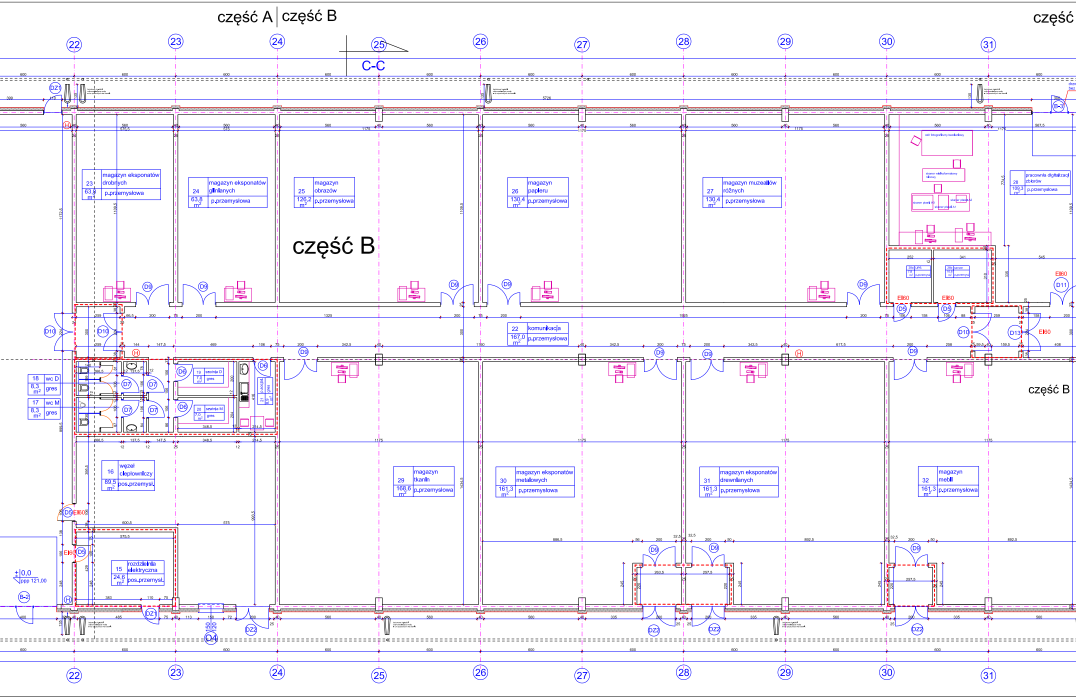
część A
część B
część
C-C
22
23
24
25
26
27
28
29
30
31
600
560
5726
1175
23 magazyn eksponatów drobnych 63,8 m² p.przemysłowa
24 magazyn eksponatów glinianych 63,8 m² p.przemysłowa
25 magazyn obrazów 126,2 m² p.przemysłowa
26 magazyn papieru 130,4 m² p.przemysłowa
27 magazyn muzealiów różnych 130,4 m² p.przemysłowa
28 pracownia digitalizacji zbiorów 109,3 m² p.przemysłowa
stół fotograficzny bezdotykowy
skaner wielkoformatowy rolkowy
skaner płaski A0
skaner płaski A2
skaner płaski A1
28a UPS 7,8 m² p.przemysł.
28b serwer 10,8 m² p.przemysł.
część B
22 komunikacja 167,0 m² p.przemysłowa
18 wc D 8,3 m² gres
17 wc M 8,3 m² gres
19 szatnia D 7,0 m² gres
20 szatnia M 7,0 m² gres
21 p.socjal. 8,9 m² gres
16 węzeł cieplowniczy 89,5 m² pos.przemysł.
15 rozdzielnia elektryczna 24,6 m² pos.przemysł.
29 magazyn tkanin 168,6 m² p.przemysłowa
30 magazyn eksponatów metalowych 161,3 m² p.przemysłowa
31 magazyn eksponatów drewnianych 161,3 m² p.przemysłowa
32 magazyn mebli 161,3 m² p.przemysłowa
część B
D9
D10
D11
D13
D5
D6
D7
D4
DZ1
DZ2
EI60
H
B-3
B-2
±0,0
ppp 121,00

B | część C

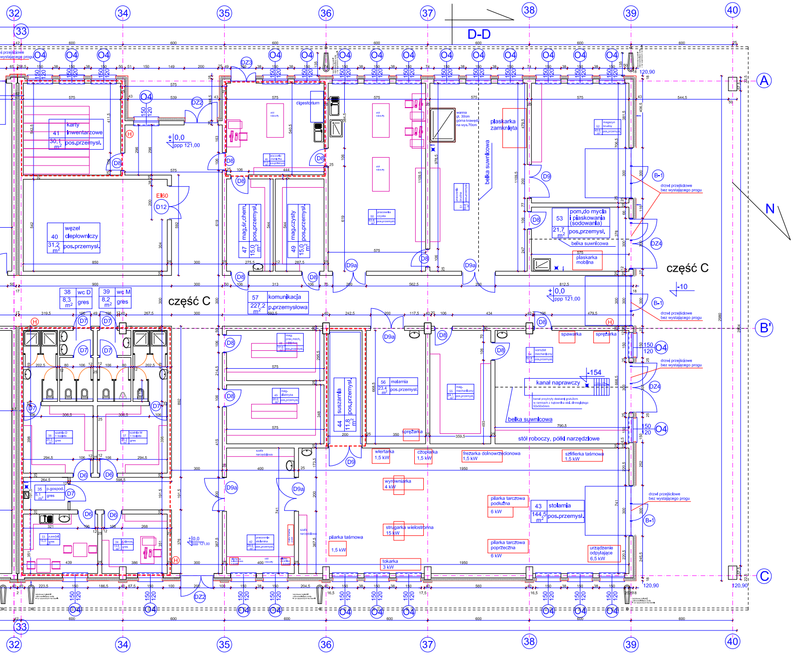
32
33
34
35
36
37
38
39
40
D-D
A
B'
C
N
część C
część C
O4
DZ3
DZ2
DZ4
D8
D9
D9a
D12
D7
D6
B-1
EI60
H
+0,0
ppp 121,00
-10
-154
120,90
41 karty inwentarzowe 30,1 m² pos.przemysł.
40 węzeł cieplowniczy 31,2 m² pos.przemysł.
38 wc D 8,3 m² gres
39 wc M 8,2 m² gres
57 komunikacja 227,2 m² p.przemysłowa
47 mag.śr.chem. 15,0 m² pos.przemysł.
49 mag.czysty 15,0 m² pos.przemysł.
digestorium
wanna gł. 30cm górna krawędź na wys.70cm
plaskarka zamknięta
belka suwnicowa
53 pom.do mycia i piaskowania (sodowania) 21,7 m² pos.przemysł.
plaskarka mobilna
drzwi przejściowe bez wystającego progu
44 suszarnia 11,8 m² pos.przemysł.
56 malarnia 23,4 m² pos.przemysł.
spawarka
sprężarka
kanał naprawczy
kanał przykryty deskami grub.5cm w ramkach z kątownika stali ciemnoglądego 50x50x5mm
stół roboczy, półki narzędziowe
35 p.gospod. 5,1 m² gres
wiertarka 1,5 kW
czopiarka 1,5 kW
frezarka dolnowrzecionowa 1,5 kW
szlifierka taśmowa 1,5 kW
wyrówniarka 4 kW
pilarka tarczowa podłużna 6 kW
43 stolarnia 144,5 m² pos.przemysł.
strugarka wielostronna 15 kW
pilarka taśmowa 1,5 kW
pilarka tarczowa poprzeczna 6 kW
urządzenie odpylające 6,5 kW
tokarka 3 kW
szafa narzędziowa
stół roboczy

sufit podwieszony na wys. +350

RZUT PARTERU - CZĘŚCI A, B, C

1:100

NAZWA I ADRES OBIEKTU BUDOWLANEGO	BUDYNEK CENTRALNEGO MAGAZYNU ZBIORÓW MUZEALNYCH Z FUNKCJĄ WYSTAWIENNICZĄ WRAZ Z ZAPLECZEM KONSERWATORSKIM I EDUKACYJNYM; PARKING NA 60 MIEJSC POSTOJOWYCH; INDYWIDUALNE, EKOLOGICZNE OCZYSZCZALNIE ŚCIEKÓW O WYDAJNOŚCI DO 5 m³ NA DOBĘ; BUDYNEK MAGAZYNU SPRZĘTU ROLNICZEGO ORAZ ZADASZENIE MAGAZYNOWE	NR RYS. 1
TYTUŁ RYSUNKU	BUDYNEK CENTRALNEGO MAGAZYNU ZBIORÓW MUZEALNYCH RZUT PARTERU - CZĘŚCI A, B, C	SKALA 1:100
PROJEKTANCI:		05.11.2015
ARCHITEKTURA I KONSTRUKCJA	mgr inż.arch. Andrzej Grajter upr.proj.arch. Nr BŁ/13/90	
ARCHITEKTURA	mgr inż.arch. Małgorzata Karpowicz	
ARCHITEKT SPRAWDZAJĄCY	mgr inż.arch. Sławomir Kakareko upr.proj.arch.Nr BŁ/64/91	
KONSTRUKCJA	mgr inż. Maciej Łapiak	
SPRAWDZAJĄCY PROJEKT KONSTRUKCJI	mgr inż. Piotr Kamiński PDL/0092/POOK/10	
INSTALACJE SANITARNE	mgr inż. Beata Berezowska upr.proj. KL-79/2001	
SPRAWDZAJĄCY PROJEKT INSTALACJI SANITARNYCH	mgr inż. Barbara Królak upr. bud. MAZ/0181/POOS/06	
INSTALACJE ELEKTRYCZNE	mgr inż.Włodzimierz Jachacy upr.nr Wa-817/91	
SPRAWDZAJĄCY PROJEKT INSTALACJI ELEKTRYCZNYCH	mgr inż. Andrzej Bogdan Dziduch upr.nr Wa-214/93	