


profile stalowe, ocynkowane
+ malowane proszkowo, kolor RAL 6011 (system DUPLEX)
rama segmentu - 60x40x2mm
profile poziome 25x25x1,5mm
słupy nośne 80x80x3mm
wylewane słupki betonowe 100x22x22cm
bez podmurówki

brama przesuwna
napęd elektryczny + automatyka
+ ręczne otwieranie awaryjne

furtka z samozamykaczem i dzwonkiem
klamka + zamek
zawiasy regulowane

brama przesuwna
napęd elektryczny + automatyka
+ ręczne otwieranie awaryjne

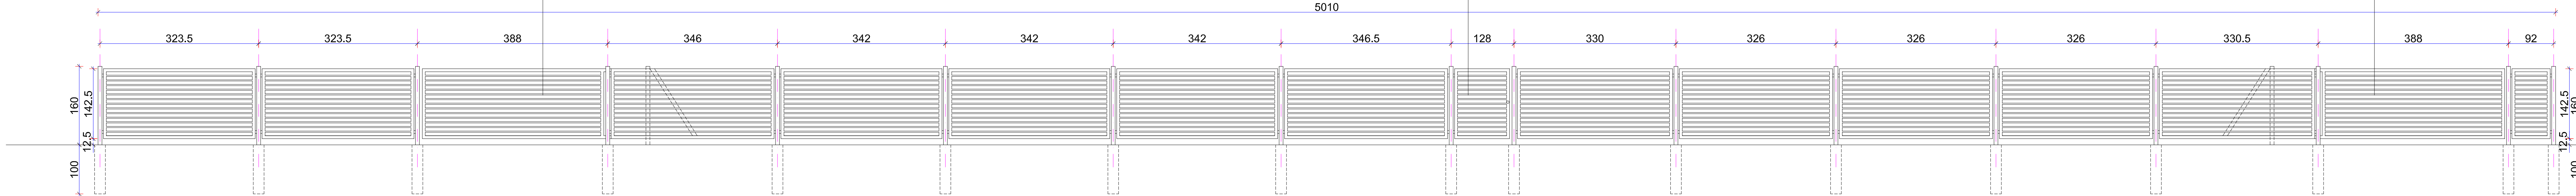

NAZWA I ADRES OBJEKTU BUDOWLANEGO	BUDYNEK CENTRALNEGO MAGAZYNU ZBIORÓW MUZEALNYCH Z FUNKCJĄ WYSTAWNIENICZĄ WRAZ Z ZAPLECZEM KONSERWATORSKIM I EDUKACYJNYM; PARKING NA 60 MIEJSC POSTOJOWYCH; INDYWIDUALNE, EKOLOGICZNE OCZYSZCZALNIE ŚCIEKÓW O WYDAJNOŚCI DO 5 m ³ NA DOBĘ; BUDYNEK MAGAZYNU SPRZĘTU ROLNICZEGO ORAZ ZADASZENIE MAGAZYNOWE	NR RYS 2
	BUDYNEK CENTRALNEGO MAGAZYNU ZBIORÓW MUZEALNYCH BUDYNEK MAGAZYNU SPRZĘTU ROLNICZEGO ROZWINIĘCIE OGRODZENIA OD UL. PAŁACOWEJ	1:50
PROJEKTANT: mgr inż. arch. Andrzej Grajber mgr inż. arch. Małgorzata Karpowicz		