


ŚRODEK DODATKOWEJ OCHRONY OD PORAŻEN
SAMOCZYNNIE WYŁĄCZENIE ZASILANIA
W UKŁADZIE SIECI WIG TN-C-S

ROZDZIELNICA SIŁOWA TE/KLM

TABLICA TE w II KL. OCHRONNOŚCI

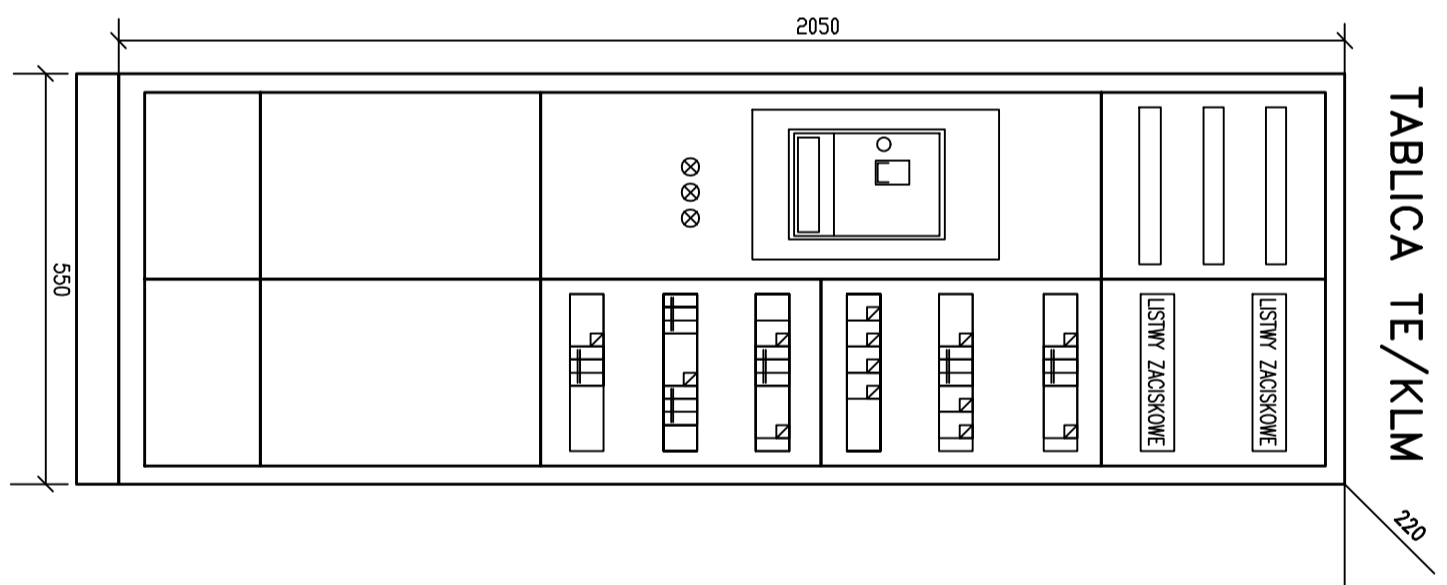

TABLICA TE/KLM

WYKAZ ELEMENTÓW ROZDZIELNI :

1. WIDOCZNE SZAFY ROZDZIELCZE STOJĄCE O GL. 25 Z COKREM Z DRZWIAMI WG. RYSUNKU - 1 KPL.
2. LAMPKI SYGNALIZACJI NAPIĘCIA - SZT 3
3. WYŁ. KOMPAKTOWY W FUNKCJI WYŁĄCZNIKA 3F 400A - SZT 1
4. WYŁ. OBRONNY R.P. DZIAŁOCH ROZDZIELNICY 1F "AC"-SZT 2
5. WYŁ. INSTAL. In= 50A 3F AC-SZT 2
6. WYŁ. INSTAL. In= 63A 3F AC-SZT 2
7. WYŁ. R.P. Dm=0,03A In= 63A 3F AC-SZT 2
8. WYŁ. R.P. Dm=0,03A In= 80A 3F AC-SZT 4

- UWAGI:
1. WYPOSAŻENIE TABLICY ELEKTRYCZNEJ ZGODNE ZE SCHEMATAMI INSTALACJI ELEKTRYCZNEJ.
 2. ROZDZIELNIE OPISAC I WYPOSAŻYC W STOSOWNIE PIKTOGRAMY OSTRZEŻAWCZE
 3. WSZELKIE ZMIANY W SCHEMACIE ROZDZIELNI JEJ WYPOSAŻENIU NALEŻY UZGODNIĆ Z PROJEKTAJEM PRZY UDZIALE INWESTORA

NAZWA I ADRES OBIEKTU BUDOWLANEGO	BUDYNEK CENTRALNEGO MAGAZYNU ZBIORÓW MUZEALNYCH Z FUNKCJĄ WYSTAWIENNICZĄ WRAZ Z ZAPŁ. LEŻENIEM KONSERWATORSKIMI I EDUKACYJNYMI, PARKING NA 60 MIEJSC POSTOJOWYCH, INDYWIDUALNE, EKOLOGICZNE OCZYSZCZALNIE ŚCIEKÓW O WYDAJNOŚCI DO 5 m ³ NA DOBĘ, BUDYNEK MAGAZYNU SPRZĘTU ROLNICZEGO ORAZ ZAOPASZENIE MAGAZYNOWE	nr nrB E-10
Tytuł rysunku	BUDYNEK CENTRALNEGO MAGAZYNU ZBIORÓW MUZEALNYCH SCHEMAT I WIDOK TABLICY TE/KLM	SKALA —
PROJEKTANCI:		11.2015
Architektura ikonometryka	mgr inż. arch. Andrzej Gnielner upr. proj. arch. Nr BZ/13/80	
Architektura	mgr inż. arch. Małgorzata Karpiowicz	
Inżynieria elektryczna	mgr inż. Młodziejczyk Jacek upr. inż. Wz-817/81	
Pracownik projektowy elektryczny	mgr inż. Andrzej Dziaduch upr. inż. Wz-214/83	