


BUDYNEK PALACU

LOKALIZACJA ELEMENTÓW KONSTRUKCYJNYCH

SKALA 1:50

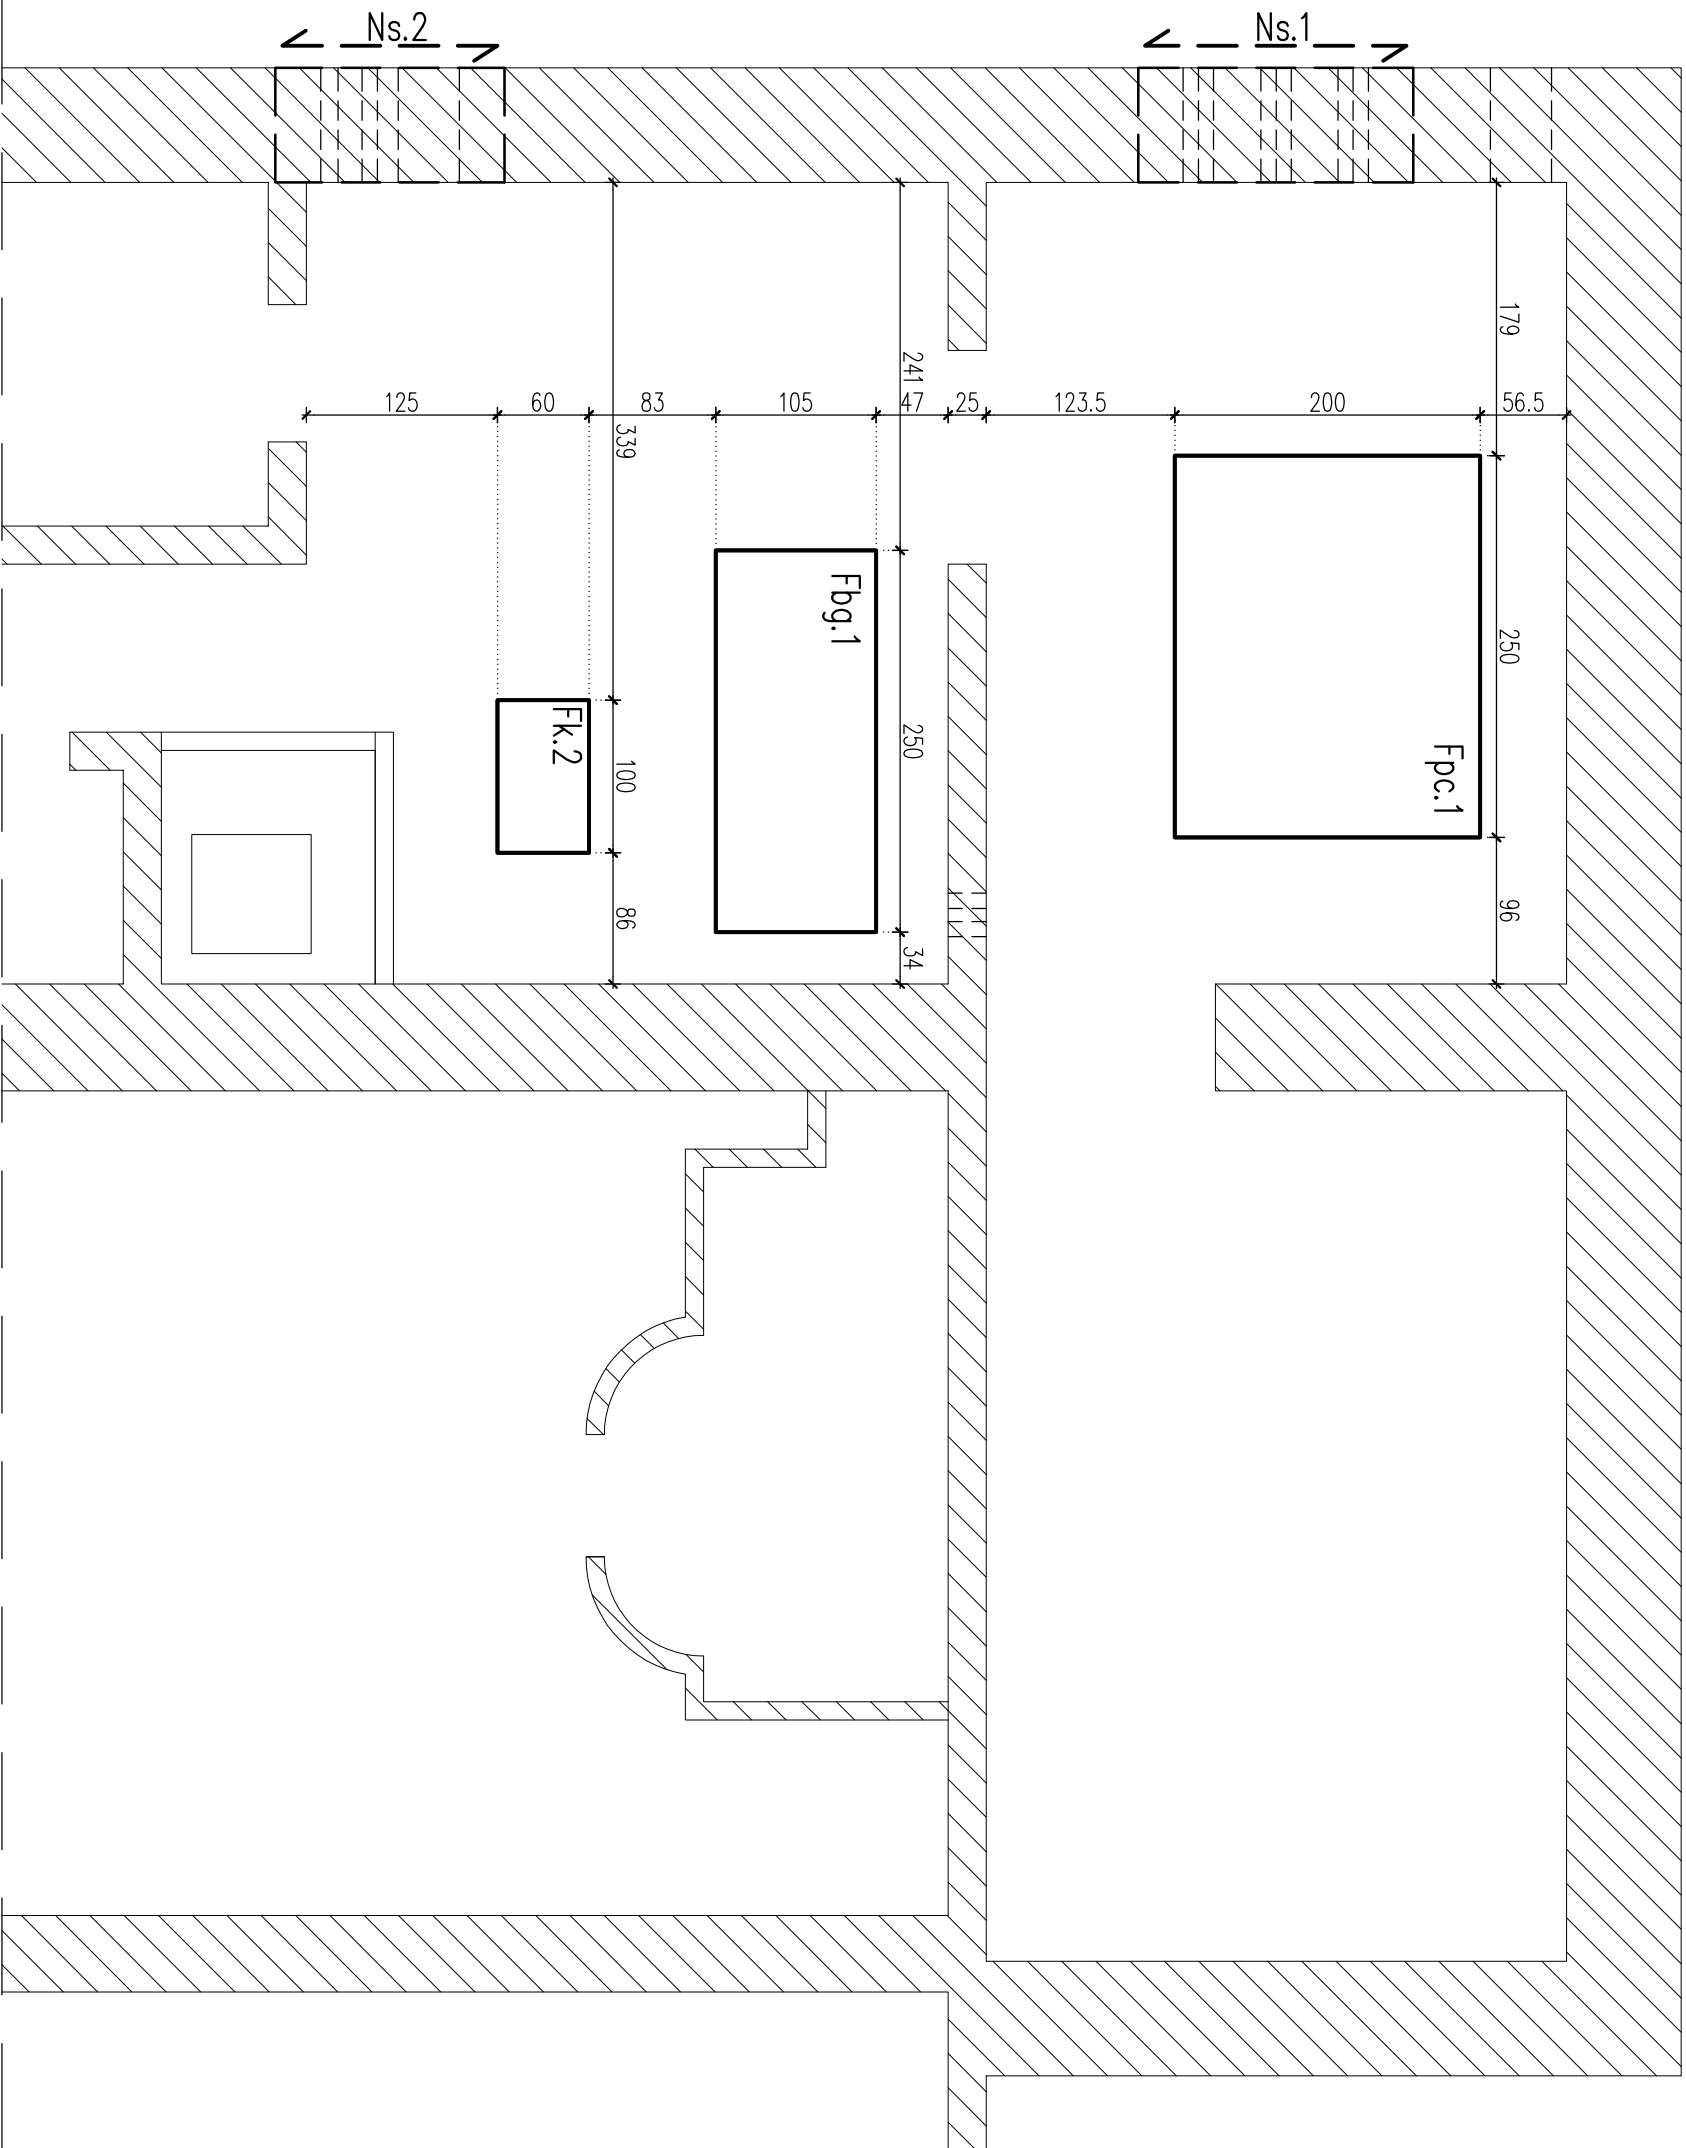

UWAGA:  
LOKALIZACJA WG PROJEKTU SANITARNEGO

HIADA	projektowanie	
Instalacji sanitarnych		
Agnieszka Kikozłowska	15 — 062, Biłystok 24	
	ul. WARSZAWSKA 39 LOK 24	
	tel./fax 85/7732 0536	

PROJEKT BUDOWLANY  
PRZEBUDOWY (MODERNIZACJI)  
KOTŁOWNI OLEJOWYCH NA  
TERENIE MUZEUM ROLNICTWA

BUDOWA:	MUZEUM ROLNICTWA	
	IMI. KS. KRZYSZTOFA KLUKA	
	PALACOWA 5, 18-230 CIECHANOWIEC	
BRANŻA KONSTRUKCYJNA:		
PROJEKTANT:	mgr inż. Dariusz Kiliuk	PODPIS:
	PDL/0001/POOK04	
SPRAWDZAJĄCY:	mgr inż. Anna Kiliuk	
	PDL/0066/POOK07	
TEMAT:	BUDYNEK PALACU. LOKALIZACJA	
	ELEMENTÓW KONSTRUKCYJNYCH	
SKALA:	1:50	NR RYSUNKU:
		K03
DATA:	GRUDZIEŃ 2018	