PROFIL KANALIZACJI DESZCZOWEJ studzienka S1, S1A skala 1:100/200

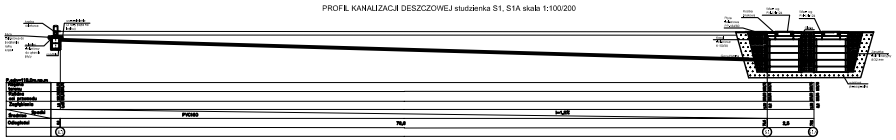

PROFIL KANALIZACJI DESZCZOWEJ studzienka S3, S3A skala 1:100/200

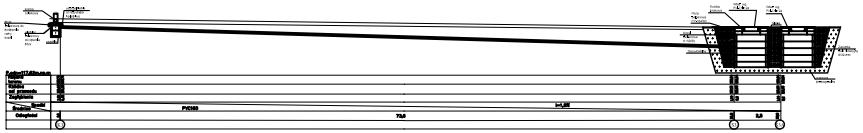

PROFIL KANALIZACJI DESZCZOWEJ studzienka S2, S2A skala 1:100/100

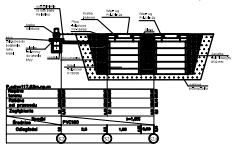

PROFIL KANALIZACJI DESZCZOWEJ studzienka S4, S4A skala 1:100/100

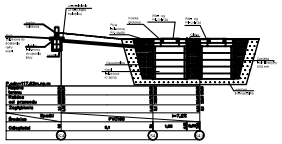

PROFIL KANALIZACJI DESZCZOWEJ studzienka 7 skala 1:100/100

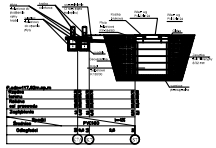

PROFIL KANALIZACJI DESZCZOWEJ studzienka S6 skala 1:100/100

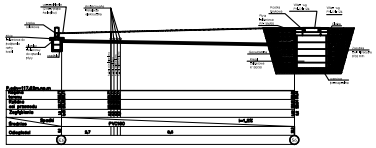

PROFIL KANALIZACJI DESZCZOWEJ studzienka S5 skala 1:100/100

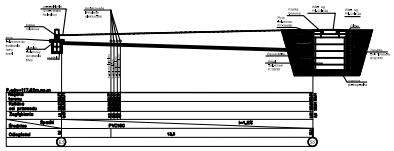

PROFIL KANALIZACJI DESZCZOWEJ studzienka 8 skala 1:100/100

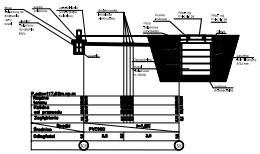

PROFIL KANALIZACJI DESZCZOWEJ studzienka S10 skala 1:100/100

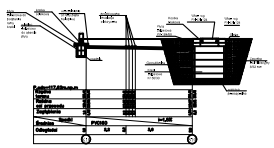

PROFIL KANALIZACJI DESZCZOWEJ studzienka S9 skala 1:100/100

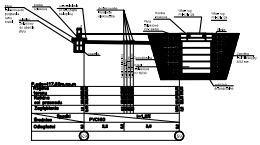

"CLIMATECH" SŁAWOMIR HAŃKOWSKI

[illegible]

TYTUŁ	[illegible]			
PROJEKTANT	[illegible]			
[illegible]	[illegible]			
[illegible]	[illegible]			
[illegible]	[illegible]			
[illegible]	[illegible]	[illegible]	[illegible]	[illegible]