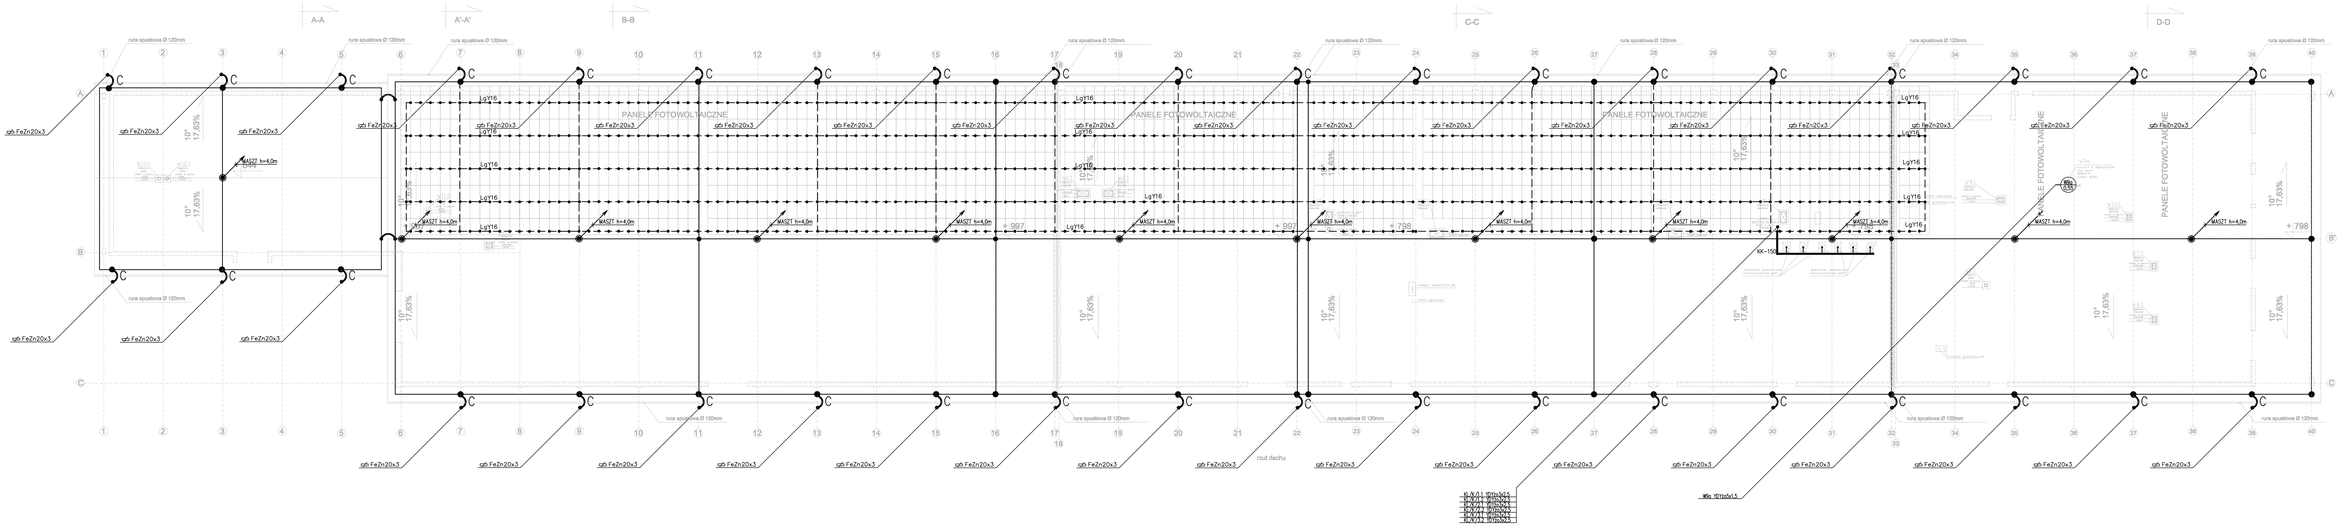

OZNACZENIA

ZWODY POZIOME NISKIE WYKONANE Z DRUTU Fe2m6 mm LUB Fe2n20x3 UŁOŻONE NA WSPORNIKACH SYSTEMOWYCH ZALECONYCH PRZEZ DOSTAWCĘ IZOLACJI DACHU. PRZYKRĘCANE LUB PRZYKLEJANE

POŁĄCZENIE PRZEWODU ODPROWADZAJĄCEGO ZE ZWODAMI NA DACHU

MASZT Z PRĘTÓW TYPU GALANAR.

SIATKA POŁĄCZEŃ KONSTRUKCJI WSPORCZEJ I BUDÓW PANELI PV Z UZOMEM BUDYNKU POŁĄCZNA WYKANIC DRAŃ LgY 16 CAŁOŚĆ PRZYŁĄCZYĆ DO UZOMEM BUDYNKU ZA POMOCĄ PRZEWODÓW ODPROWADZAJĄCYCH INSTALACJĘ PIORUNOCHRONNEJ

PRZEWODY ODPROWADZAJĄCE WYKONANE Z PŁASKOWNIKA Fe20x3 LUB Fe2n20 PRZEBIEGAJĄCE SWOBODNIE LUB ZGODNIE KONSTRUKCJĄCYCH BUDYNKU DO POZIOMU DACHU DO UZOMU FUNDAMENTOWEGO. POSZCZEGÓLNE ODCINKI PŁASKOWNIKA ŁĄCZONE BĘDĄ POMIĘDZY SOBĄ I ZBROJENIEM KONSTRUKCYJNYM PRZEZ SPAWANIE LUB SKRĘCANE.

UWAGI:

1. DO ŁĄCZENIA ZWODÓW WYKORZYSTYWAĆ ŁĄCZA ŚRUBOWE, NIE USZKADZAJĄCE POWŁOK GALWANICZNYCH. ŁĄCZNIKI ZABEZPIECZYĆ PRZED KOROZJĄ.
2. W MIEJSCU ŁĄCZENIA RÓŻNYCH MATERIAŁÓW NR. ZELAZO-MIEDŹ STOSOWAĆ PRZEKŁADKI BIMETALICZNE.
3. WSZYSTKIE WYŁĄCZA INSTALACJA ELEKTRYCZNEJ I PRZEWODÓW ODPROWADZAJĄCYCH (WYCHODZĄCYCH Z POŁACI DACHOWEJ) NAD DACH ZAKOŃCZYĆ "FAJKĄ", PRZEŁOŚCIE USZCZELNIĆ ZGODNIE Z WYTYCZNIMI PRODUCENTA POKRYCIA, POD NASZOREM WYKONAWCY IZOLACJI.
4. PRZEŁOŻA ZWODÓW POMIĘDZY RÓŻNYMI POZIOMAMI DACHU NALEŻY WYKONYWAĆ NA WSPORNIKACH ŚCIENNYCH
5. PRZEWODY ZASILAJĄCE KLIMATYZATORY UKŁADAĆ W KORYCE KABLOWY PERFORMANYM Z POKRYWĄ PEŁNĄ .

NAZWA I ADRES OBIEKTU BUDOWLANEGO	BUDYNIEK CENTRALNEGO MAGAZYNU ZBIORÓW MUZEALNYCH Z FUNKCJĄ WYSTAWIENNICZĄ WRAZ Z ZAPLECZEM KONSERWATORSKIM I EDUKACYJNYM; PARKING NA 80 MIEJSC POSTOJOWYCH; INDYWIDUALNE, EKOLOGICZNE OCZYSZCZALNIE ŚCIEKÓW O WYDAJNOŚCI DO 5 m³ NA DOBĘ; BUDYNIEK MAGAZYNU SPRZĘTU ROLNICZEGO ORAZ ZADASZENIE MAGAZYNOWE	NR RYS E-30
TYTUŁ RYSUNKU	BUDYNIEK CENTRALNEGO MAGAZYNU ZBIORÓW MUZEALNYCH B1- RZUT DACHU- INSTALACJA PIORUNOCHRONNA	SKALA 1:200
PROJEKTANCI:		11.2015
ARCHITEKTURA I KONSTRUKCJA	mgr inż.arch. Andrzej Grajber upr.proj.arch. Nr BU/13/90	
ARCHITEKTURA	mgr inż.arch. Małgorzata Karpowicz	
INSTALACJE ELEKTRYCZNE	mgr inż.Włodzimierz Jachacy upr.nr Wa-61/79/1	
SPRZĘDZIONY PROJEKT BUDOWLANY PRZYŁĄCZE ELEKTROENERGETYCZNY	mgr inż.Andrzej Dzidzioch upr.nr Wa-214/93	