


PROJEKT WYKONAWCZY
PLAN ZAGOSPODAROWANIA TERENU
 1:500




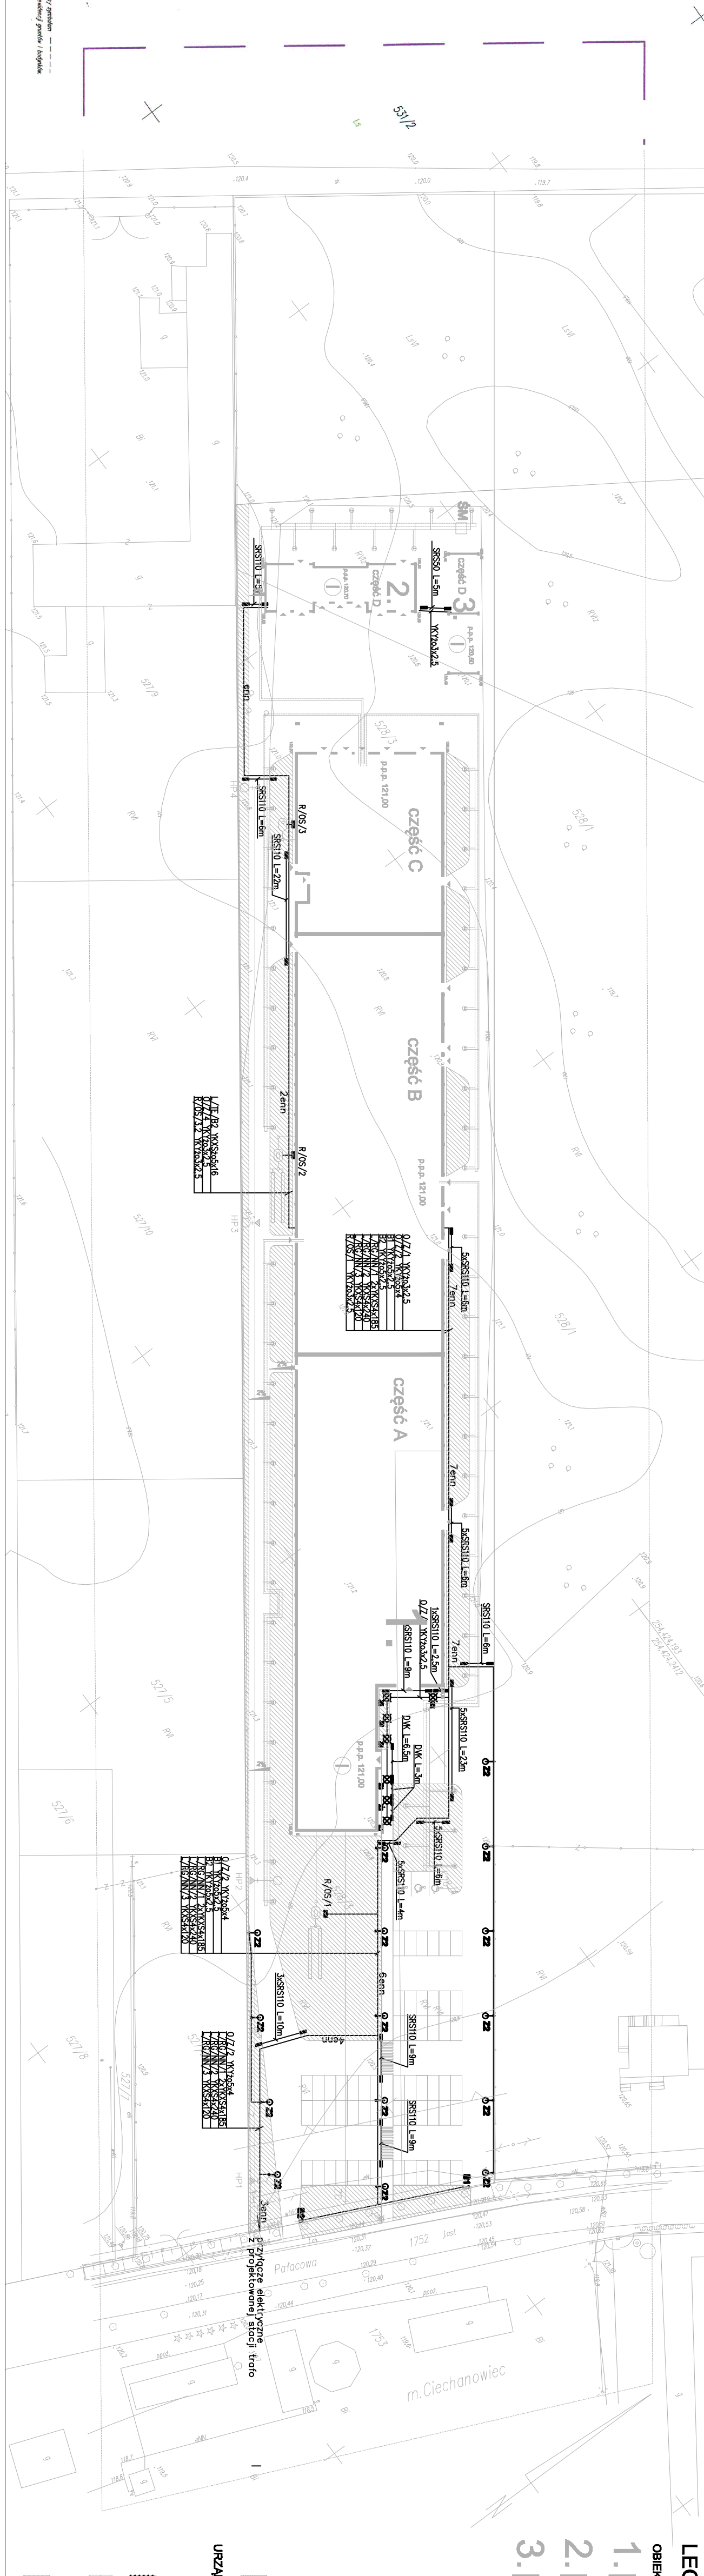

LEGENDA

1. **OBIEKTY BUDOWLANE**

URZĄDZENIA BUDOWLANE

PROJEKT ZAGOSPODAROWANIA TERENU 1:500


