


Profil kanalizacije – etap A

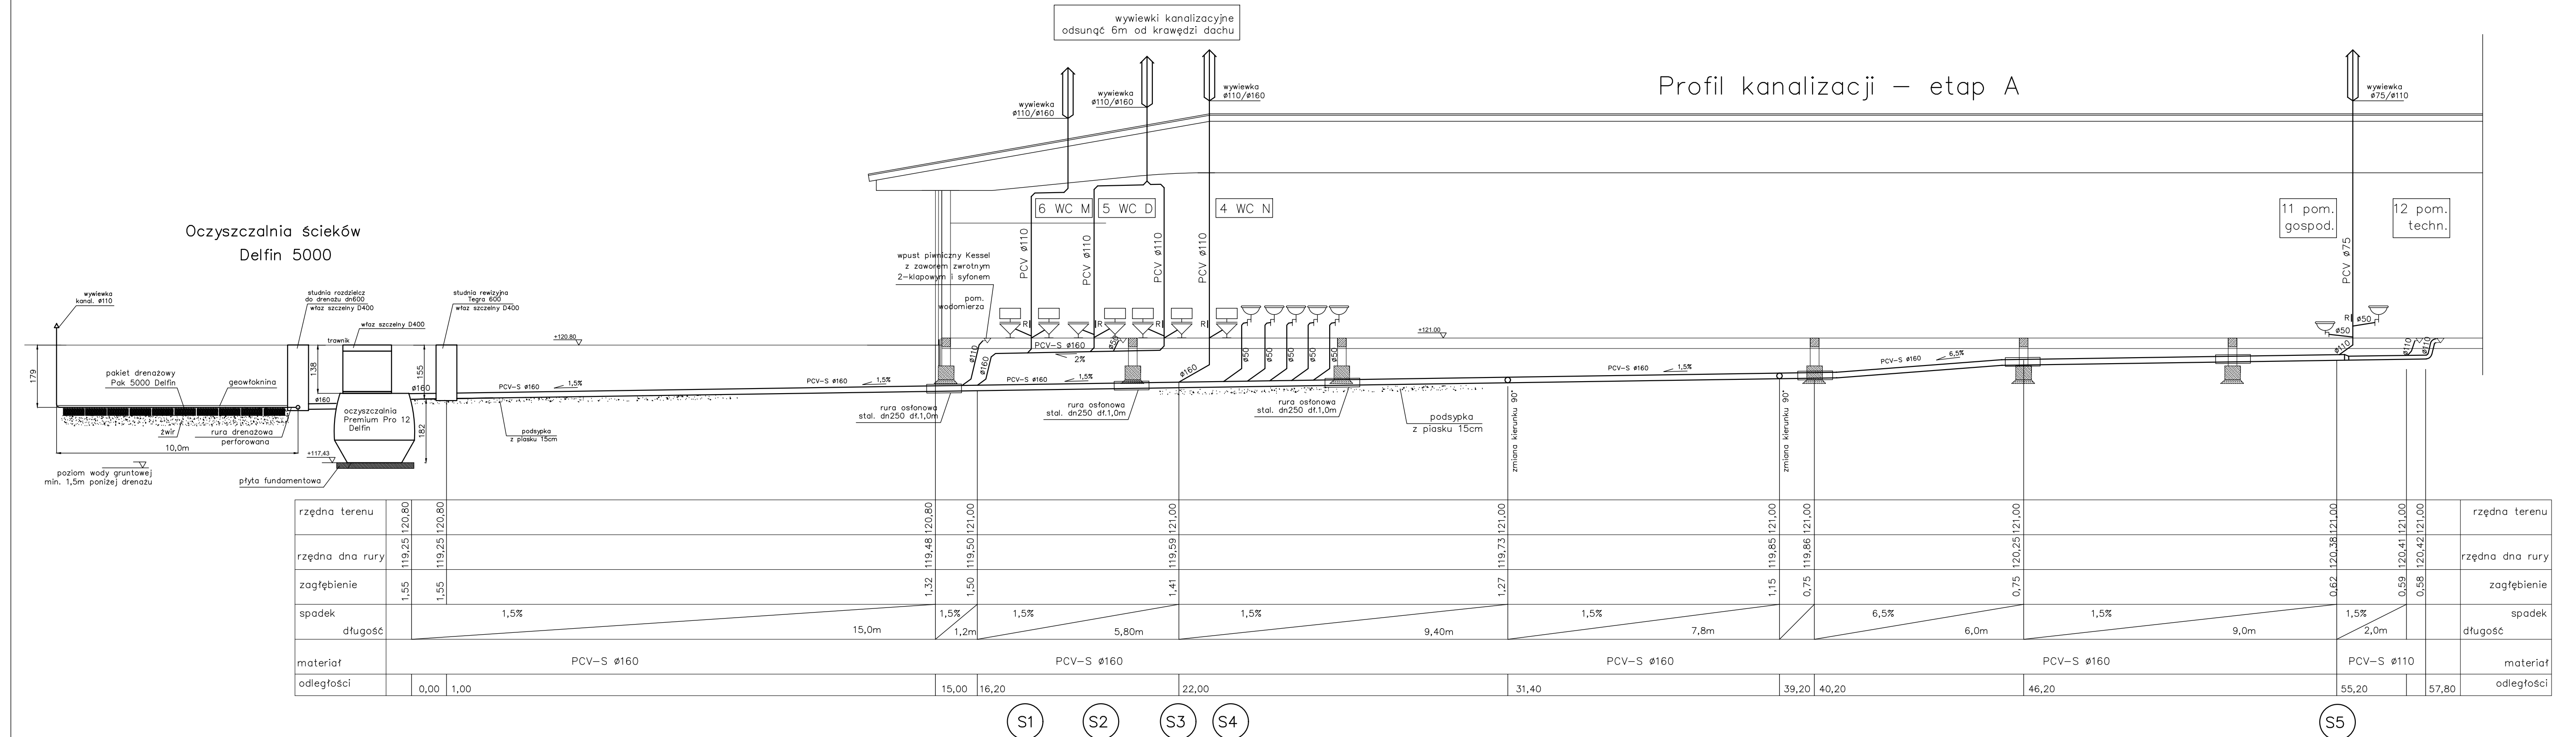

<p>NAZWA I ADRES OBJEKTU BUDOWLANEGO</p>	<p>BUDYNEK CENTRALNEGO MAGAZYNU ZBIORÓW MUZEALNYCH Z FUNKCJĄ PRZYSTAWIENNICZĄ WRAZ Z ZAPLECZEM KONSERWATORKIEM I EDUKACYJNYM; PARKING NA 80 MIEJSC POSTOJOWYCH; INDYWIDUALNE, EKOLOGICZNE OCZYSZCZALNIE ŚCIEKÓW O WYDAJNOŚCI DO 5 m³ NA DOBĘ; BUDYNEK MAGAZYNU SPRZĘTU ROLNICZEGO ORAZ ZADASZENIE MAGAZYNOWE</p>	<p>NR RYS S-3</p>
<p>TYTUŁ RYSU/UNKU</p>	<p>INSTALACJE SANITARNE PROFILE KANALIZACJI - STR. A</p>	<p>SKALA 1:100</p>
<p>PROJEKTANTI:</p>	<p>mgr inż.arch. Andrzej Grajter upr.proj.arch. Nr BŁ/13/90</p>	<p>11.2015</p>
<p>ARCHITEKTURA I KONSTRUKCJA</p>	<p>mgr inż.arch. Małgorzata Karpowicz</p>	
<p>ARCHITEKTURA</p>		
<p>INSTALACJE SANITARNE</p>	<p>mgr inż. Beata Berezowska upr.proj. KL-79/2001</p>	
<p>SPRAWDZAJĄCY INSTALACJI SANITARNYCH</p>	<p>mgr inż. Barbara Królak upr. bud. MAZ/0181/POOS/06</p>	

<p>NAZWA I ADRES OBJEKTU BUDOWLANEGO</p>	<p>BUDYNEK CENTRALNEGO MAGAZYNU ZBIORÓW MUZEALNYCH Z FUNKCJĄ PRZYSTAWIENNICZĄ WRAZ Z ZAPLECZEM KONSERWATORKIEM I EDUKACYJNYM; PARKING NA 80 MIEJSC POSTOJOWYCH; INDYWIDUALNE, EKOLOGICZNE OCZYSZCZALNIE ŚCIEKÓW O WYDAJNOŚCI DO 5 m³ NA DOBĘ; BUDYNEK MAGAZYNU SPRZĘTU ROLNICZEGO ORAZ ZADASZENIE MAGAZYNOWE</p>	<p>NR RYS S-3</p>
<p>TYTUŁ RYSU/UNKU</p>	<p>INSTALACJE SANITARNE PROFILE KANALIZACJI - STR. A</p>	<p>SKALA 1:100</p>
<p>PROJEKTANTI:</p>	<p>mgr inż.arch. Andrzej Grajter upr.proj.arch. Nr BŁ/13/90</p>	<p>11.2015</p>
<p>ARCHITEKTURA I KONSTRUKCJA</p>	<p>mgr inż.arch. Małgorzata Karpowicz</p>	
<p>ARCHITEKTURA</p>		
<p>INSTALACJE SANITARNE</p>	<p>mgr inż. Beata Berezowska upr.proj. KL-79/2001</p>	
<p>SPRAWDZAJĄCY INSTALACJI SANITARNYCH</p>	<p>mgr inż. Barbara Królak upr. bud. MAZ/0181/POOS/06</p>	