Wszelkie prawa do niniejszego opracowania są zastrzeżone.
Kopiowanie, powielanie i rozpowszechnianie całości lub fragmentów projektu bez pisemnej zgody autorów jest zabronione.
Informacje i zastrzeżenia dotyczące tajemnicy są do wiadomości projektu.
Wykonawca zobowiązany jest do zachowania tajemnicy w trakcie realizacji.
Nie należy samowolnie wprowadzać zmian, ani dokonać jego przeróbki.
W przypadku nieprzestrzegania tych zasad sprawa zostanie skierowana do prokuratora.

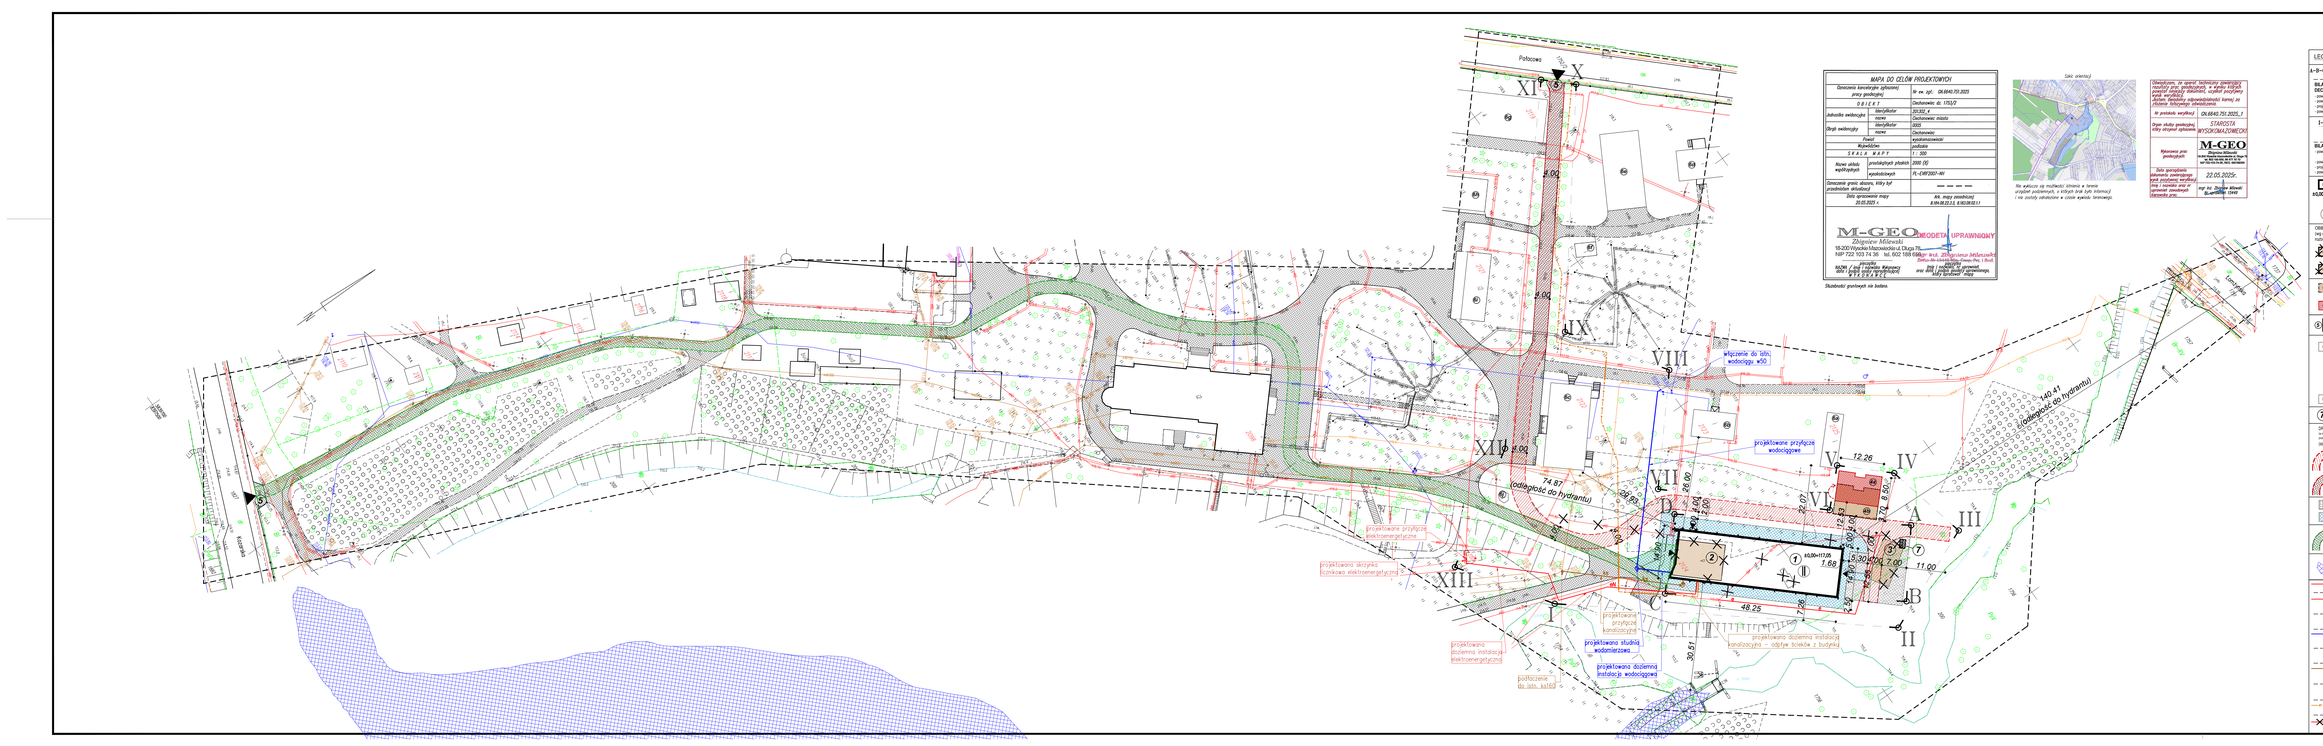
Położowo
Położowo
Ulica Kolejowa
Ulica Kolejowa
Ulica Kolejowa