


RZUT PARTERU

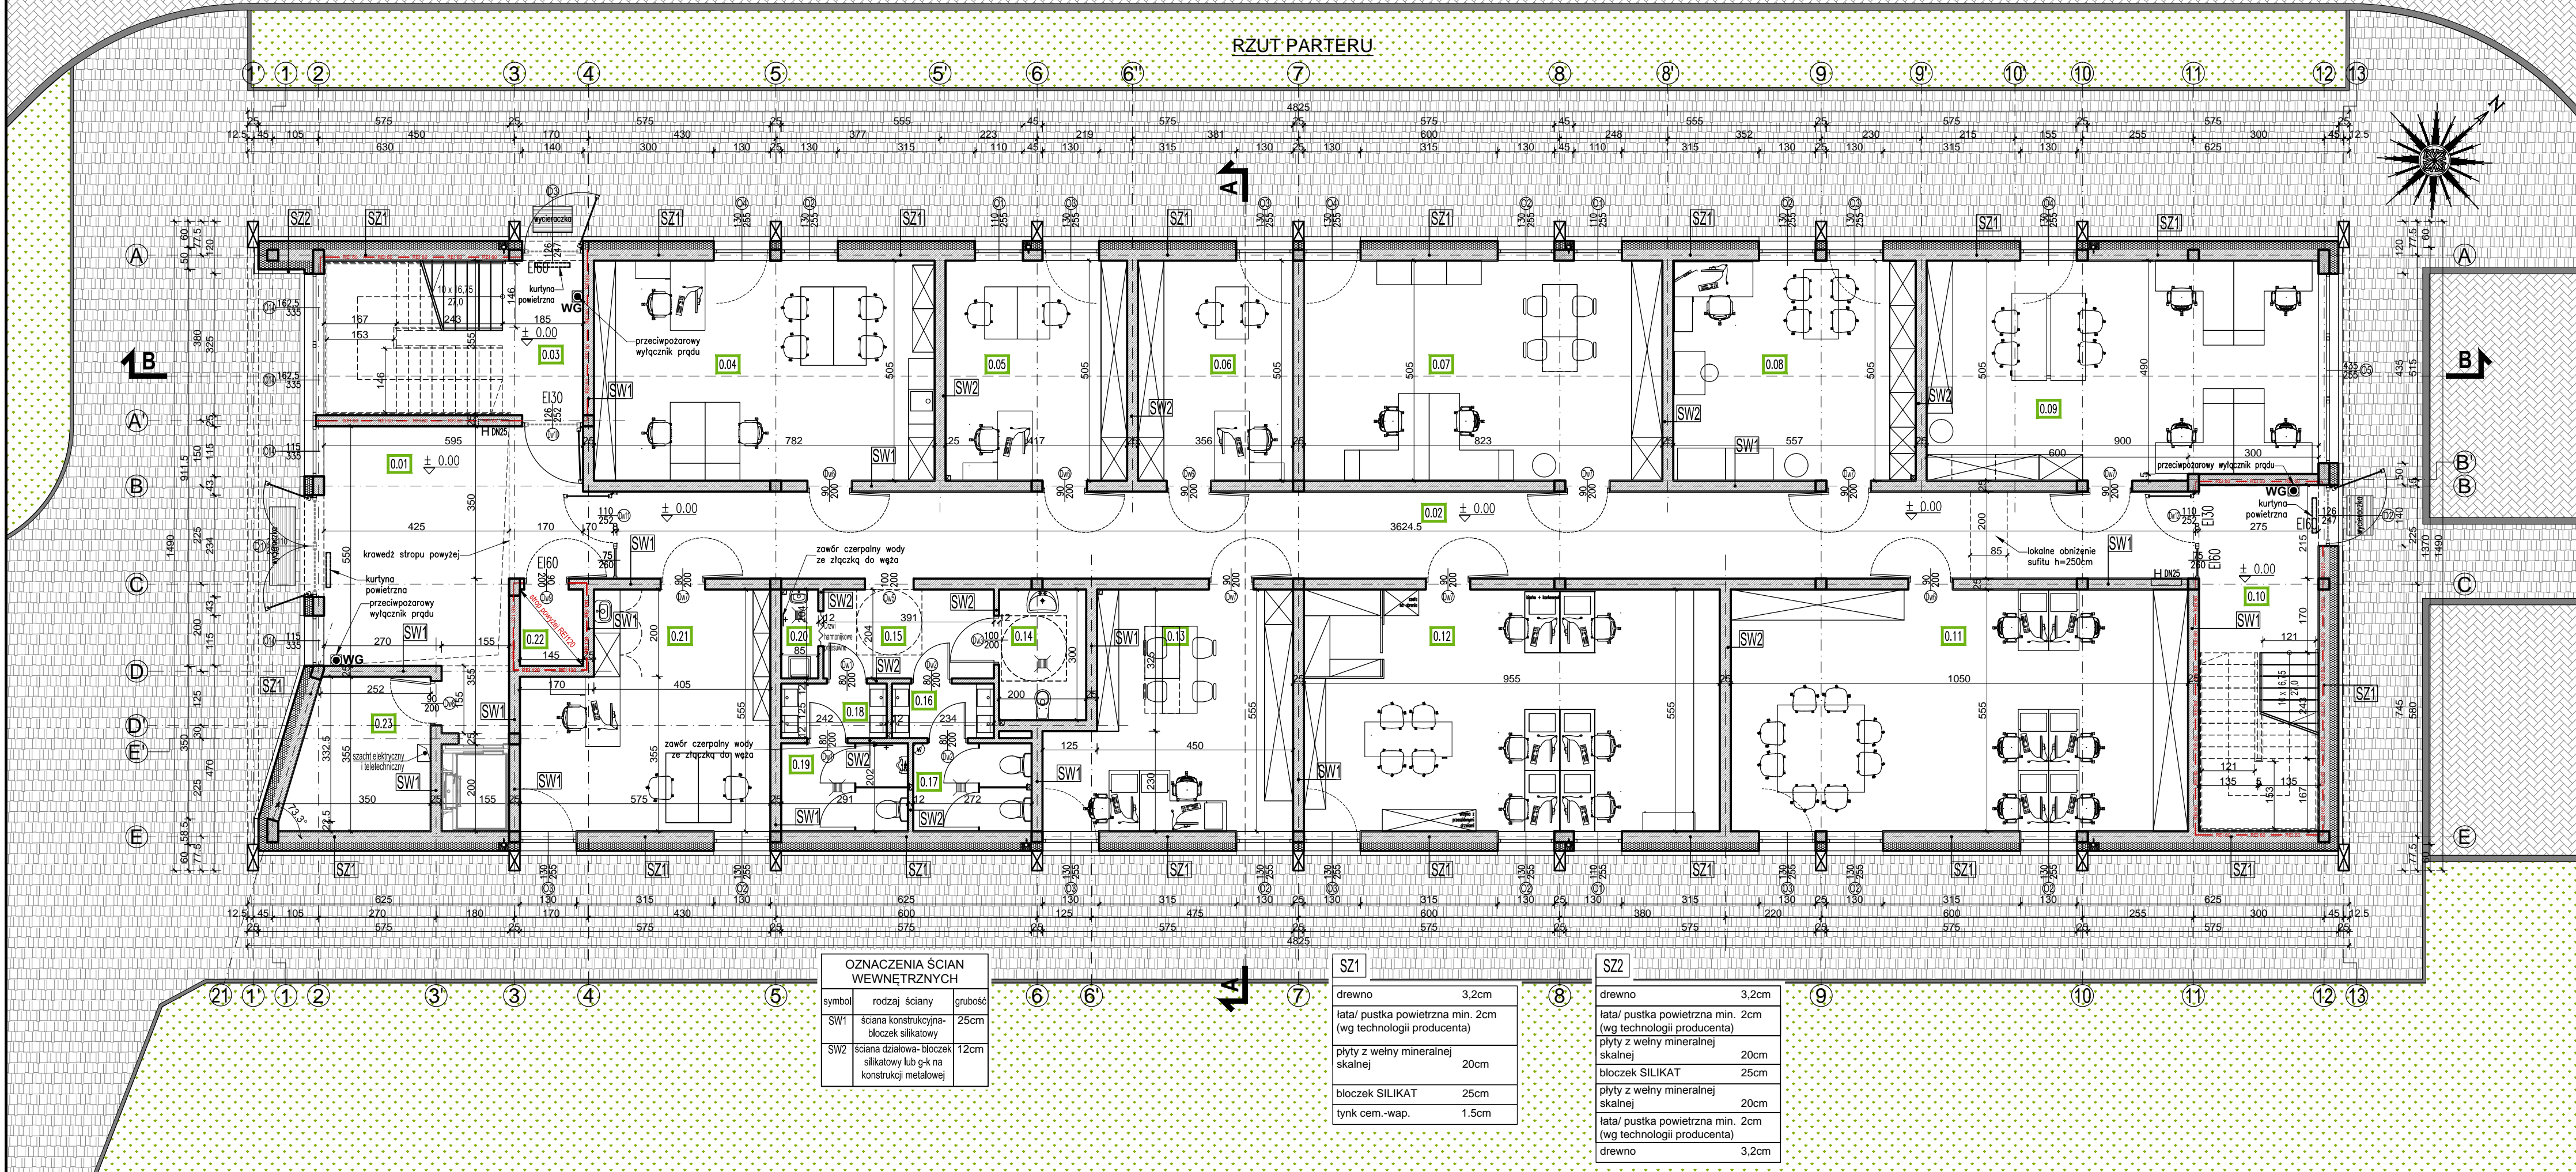

OZNACZENIA ŚCIAN WEWNĘTRZNYCH		
symbol	rodzaj ściany	grubość
SW1	ściana konstrukcyjna-bloczek silikatowy	25cm
SW2	ściana działowa-bloczek silikatowy lub g-k na konstrukcji metalowej	12cm

SZ1	
drewno	3,2cm
łata/ pustka powietrzna min. 2cm (wg technologii producenta)	
plyty z wełny mineralnej skalnej	20cm
bloczek SILIKAT	25cm
tynek cem.-wap.	1.5cm

SZ2	
drewno	3,2cm
łata/ pustka powietrzna min. 2cm (wg technologii producenta)	
plyty z wełny mineralnej skalnej	20cm
bloczek SILIKAT	25cm
plyty z wełny mineralnej skalnej	20cm
łata/ pustka powietrzna min. 2cm (wg technologii producenta)	
drewno	3,2cm

Zestawienie powierzchni - parter

Lp.	pomieszczenie	powierzchnia użytkowa [m ²]
0.01	komunikacja	31.72
0.02	komunikacja	73.88
0.03	klatka schodowa	13.15
0.04	pracownia tradycji zielarskich	39.49
0.05	pracownia uprawy roślin i hodowli zwierząt	21.05
0.06	pracownia weterynarii	17.97
0.07	pracownia sztuki	41.56
0.08	pracownia budownictwa wiejskiego	28.12
0.09	pracownia historyczna	45.00
0.10	klatka schodowa	15.35
0.11	pracownia promocji	58.27
0.12	pracownia etnografii	53.00
0.13	pracownia techniki rolniczej	27.85
0.14	toaleta dla niepełnosprawnych	5.98
0.15	przedsiónek toalet	7.97
0.16	przedsiónek z umywalkami	2.92
0.17	toaleta damska	5.49
0.18	przedsiónek z umywalkami	3.02
0.19	toaleta męska	5.87
0.20	pomieszczenie porządkowe	1.73
0.21	pracownia zieleni	28.51
0.22	pomieszczenie techniczne (rozdzielnicze elektryczne)	2.53
0.23	pomieszczenie techniczne (pompa ciepła, zawory wodne)	10.76
suma powierzchni:		
0.24	szczyt dachowy	3.10
suma powierzchni całkowitej:		3.10

investor
Muzeum Rolnictwa im. ks. Krzysztofa Kluka
w Ciechanowcu
ul. Pałacowa 5
18-230 Ciechanowiec

inwestycja
**BUDYNEK MUZEALNEGO
CENTRUM EDUKACYJNEGO**
Ciechanowiec,
gm. Ciechanowiec,
nr ew. dz. 1753/2

etap
PROJEKT ARCHITEKTONICZNO-BUDOWLANY

jednostka projektowa
UQAD STUDIO.

Katarzyna Fudala Pracownia Architektury
Dzierżgówek 110, 99-418 Belchów

PROJEKTANT	NR UPRAWNIEN	PODPIS
mgr inż. arch. Łukasz Pietraszko	MA/036/21	
SPRAWDZAJĄCY		
mgr inż. arch. Jagoda Antos	W/04/2024	
OPRACOWUJĄCY		
mgr inż. arch. Katarzyna Fudala		
OPRACOWUJĄCY		
mgr inż. Michał Walendzik	MAZ/0512/PWBKd/18	
tytuł rysunku		skala
Rzut parteru		1:100
branża	nr rysunku	rowizja
ARCHITEKTURA	A-1	00
data parteru	październik 2024	strona nr