


RZUT PARTERU

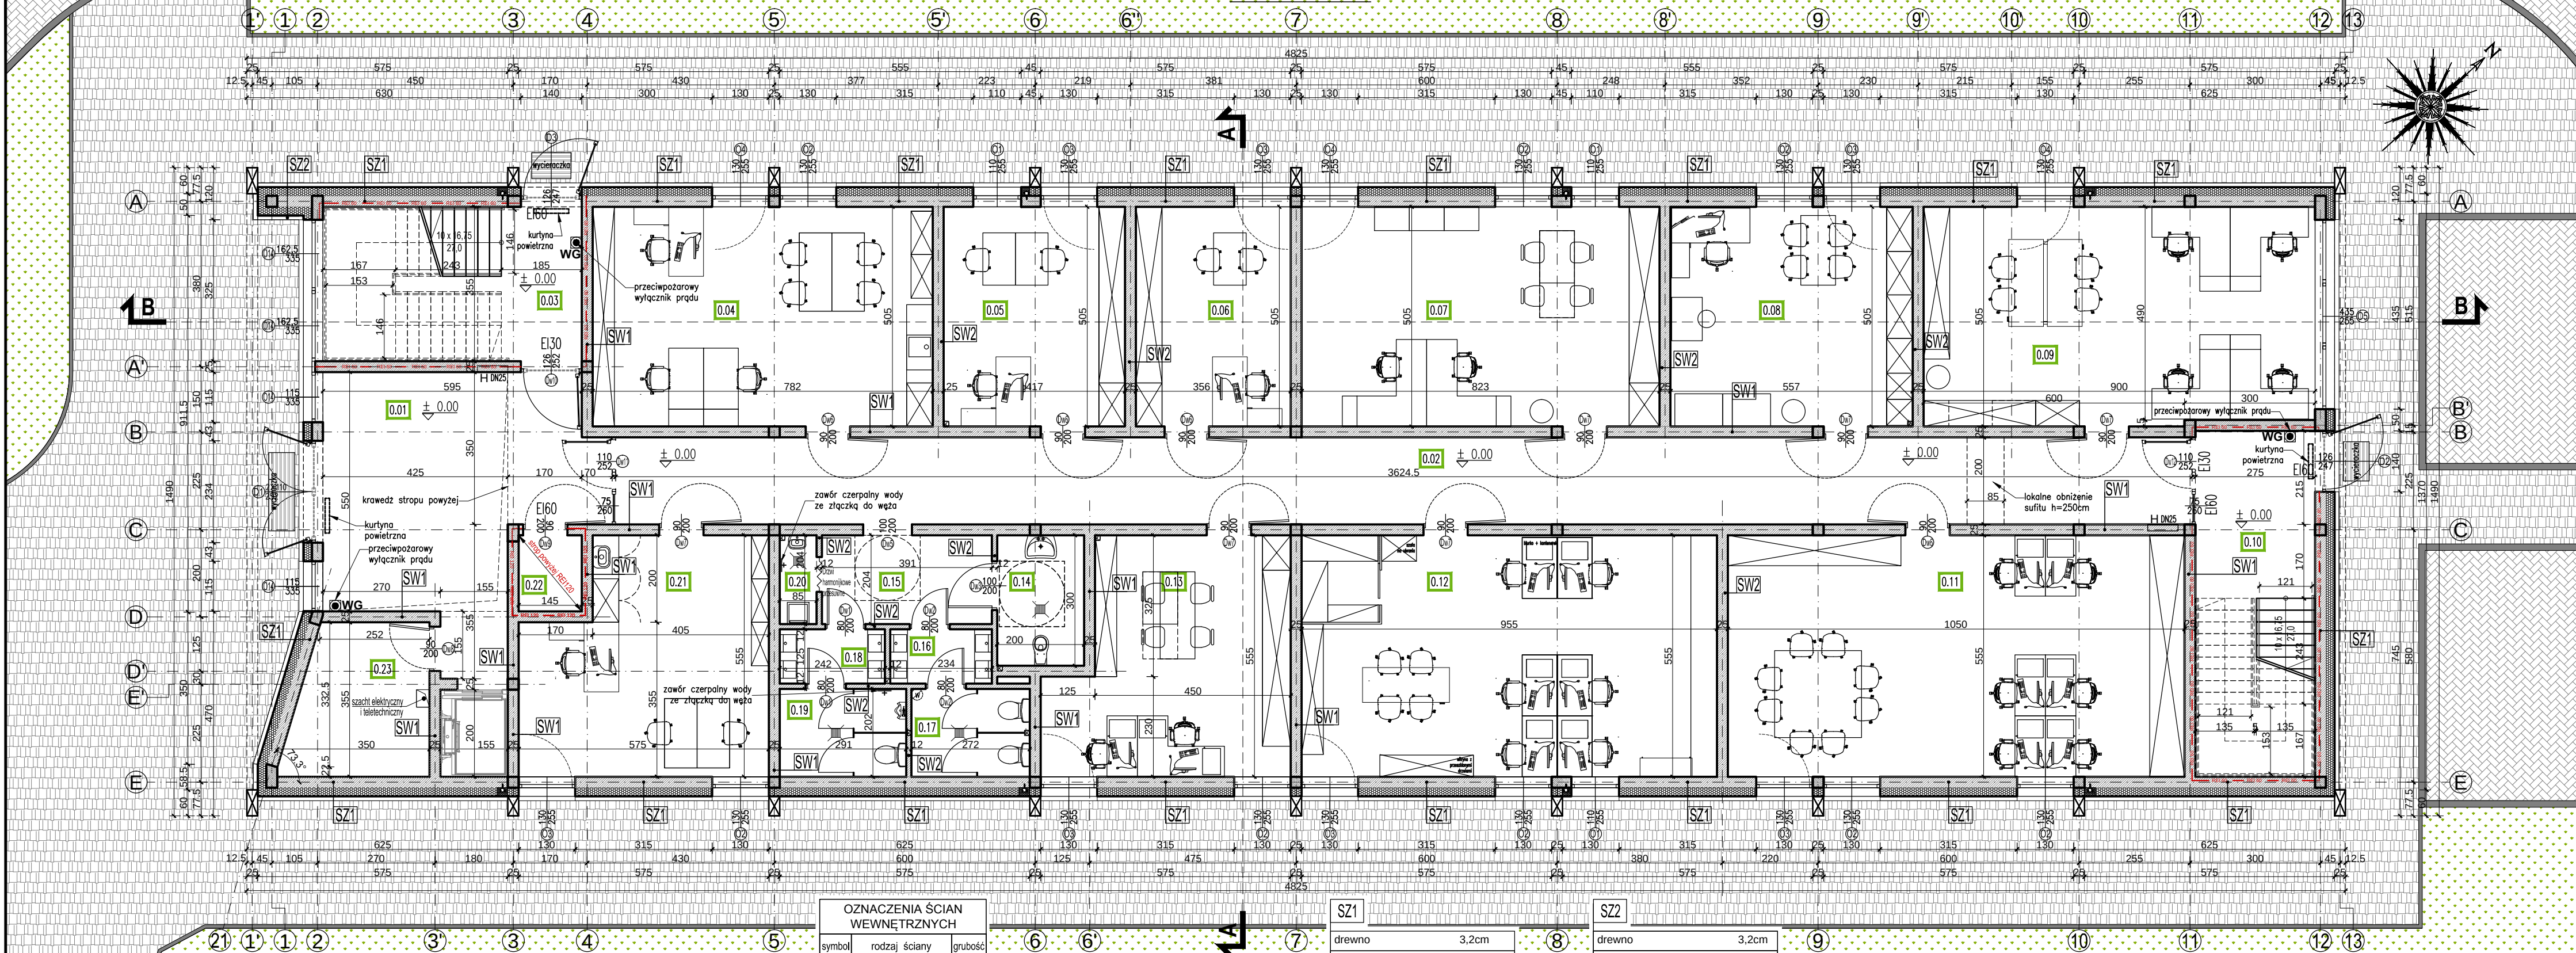

OZNACZENIA ŚCIAN WEWNĘTRZNYCH		
symbol	rodzaj ściany	grubość
SW1	ściana konstrukcyjna-bloczek silikatowy	25cm
SW2	ściana działowa-bloczek silikatowy lub g-k na konstrukcji metalowej	12cm

SZ1	
drewno	3.2cm
łata/ pustka powietrzna min. 2cm (wg technologii producenta)	
plyty z wełny mineralnej skalnej	20cm
bloczek SILIKAT	25cm
tynek cem.-wap.	1.5cm

SZ2	
drewno	3.2cm
łata/ pustka powietrzna min. 2cm (wg technologii producenta)	
plyty z wełny mineralnej skalnej	20cm
bloczek SILIKAT	25cm
plyty z wełny mineralnej skalnej	20cm
łata/ pustka powietrzna min. 2cm (wg technologii producenta)	
drewno	3.2cm

Wszelkie prawa do niniejszego opracowania są zastrzeżone.

Koplowanie, rozpowszechnianie i udostępnianie osobom trzecim projektu lub jego części bez zgody autorów jest zabronione.

Wykonawcy i podwykonawcy zobowiązani są do sprawdzenia projektu, a w szczególności wymiarów przed przystąpieniem do prac budowlanych.

Nie należy odczytywać wymiarów z rysunku, ani używać go jako szablonu.

W przypadku niezgodności należy zwrócić się do projektanta.

Zestawienie powierzchni - parter

Lp.	pomieszczenie	powierzchnia użytkowa [m ²]
0.01	komunikacja	31.72
0.02	komunikacja	73.88
0.03	klatka schodowa	13.15
0.04	pracownia tradycji zielarskich	39.49
0.05	pracownia uprawy roślin i hodowli zwierząt	21.05
0.06	pracownia weterynarii	17.97
0.07	pracownia sztuki	41.56
0.08	pracownia budownictwa wiejskiego	28.12
0.09	pracownia historyczna	45.00
0.10	klatka schodowa	15.35
0.11	pracownia promocji	58.27
0.12	pracownia etnografii	53.00
0.13	pracownia techniki rolniczej	27.85
0.14	toaleta dla niepełnosprawnych	5.98
0.15	przedśionalek toalet	7.97
0.16	przedśionalek z umywalkami	2.92
0.17	toaleta damska	5.49
0.18	przedśionalek z umywalkami	3.02
0.19	toaleta męska	5.87
0.20	pomieszczenie porządkowe	1.73
0.21	pracownia zieleni	28.51
0.22	pomieszczenie techniczne (rozdzielnicę elektryczną)	2.53
0.23	pomieszczenie techniczne (pompa ciepła, zawory wodne)	10.76
suma powierzchni:		3.10
0.24	szkółki	
suma powierzchni całkowitej:		3.10

inwestor
Muzeum Rolnictwa im. ks. Krzysztofa Kluka
w Ciechanowcu
ul. Pałacowa 5
18-230 Ciechanowiec

inwestycja
**BUDYNEK MUZEALNEGO
CENTRUM EDUKACYJNEGO**
Ciechanowiec,
gm. Ciechanowiec,
nr ew. dz. 1753/2

etap
PROJEKT ARCHITEKTONICZNO-BUDOWLANY

jednostka projektowa

UQAD STUDIO.

Katarzyna Fudala Pracownia Architektury
Dzierżgówek 110, 99-418 Belchów

PROJEKTANT	NR UPRAWNIEN	PODPIS
mgr inż. arch. Łukasz Pietraszko	MA/036/21	
SPRAWDZAJĄCY		
mgr inż. arch. Jagoda Antos	W/04/2024	
OPRACOWUJĄCY		
mgr inż. arch. Katarzyna Fudala		
OPRACOWUJĄCY		
mgr inż. Michał Walendzik	MAZ/0512/PWBKb18	
tytuł rysunku		skala
Rzut parteru		1:100
branża	nr rysunku	rewizja
ARCHITEKTURA	A-1	01
data opracowania	październik 2024	01.2026-08-11
		strona nr