


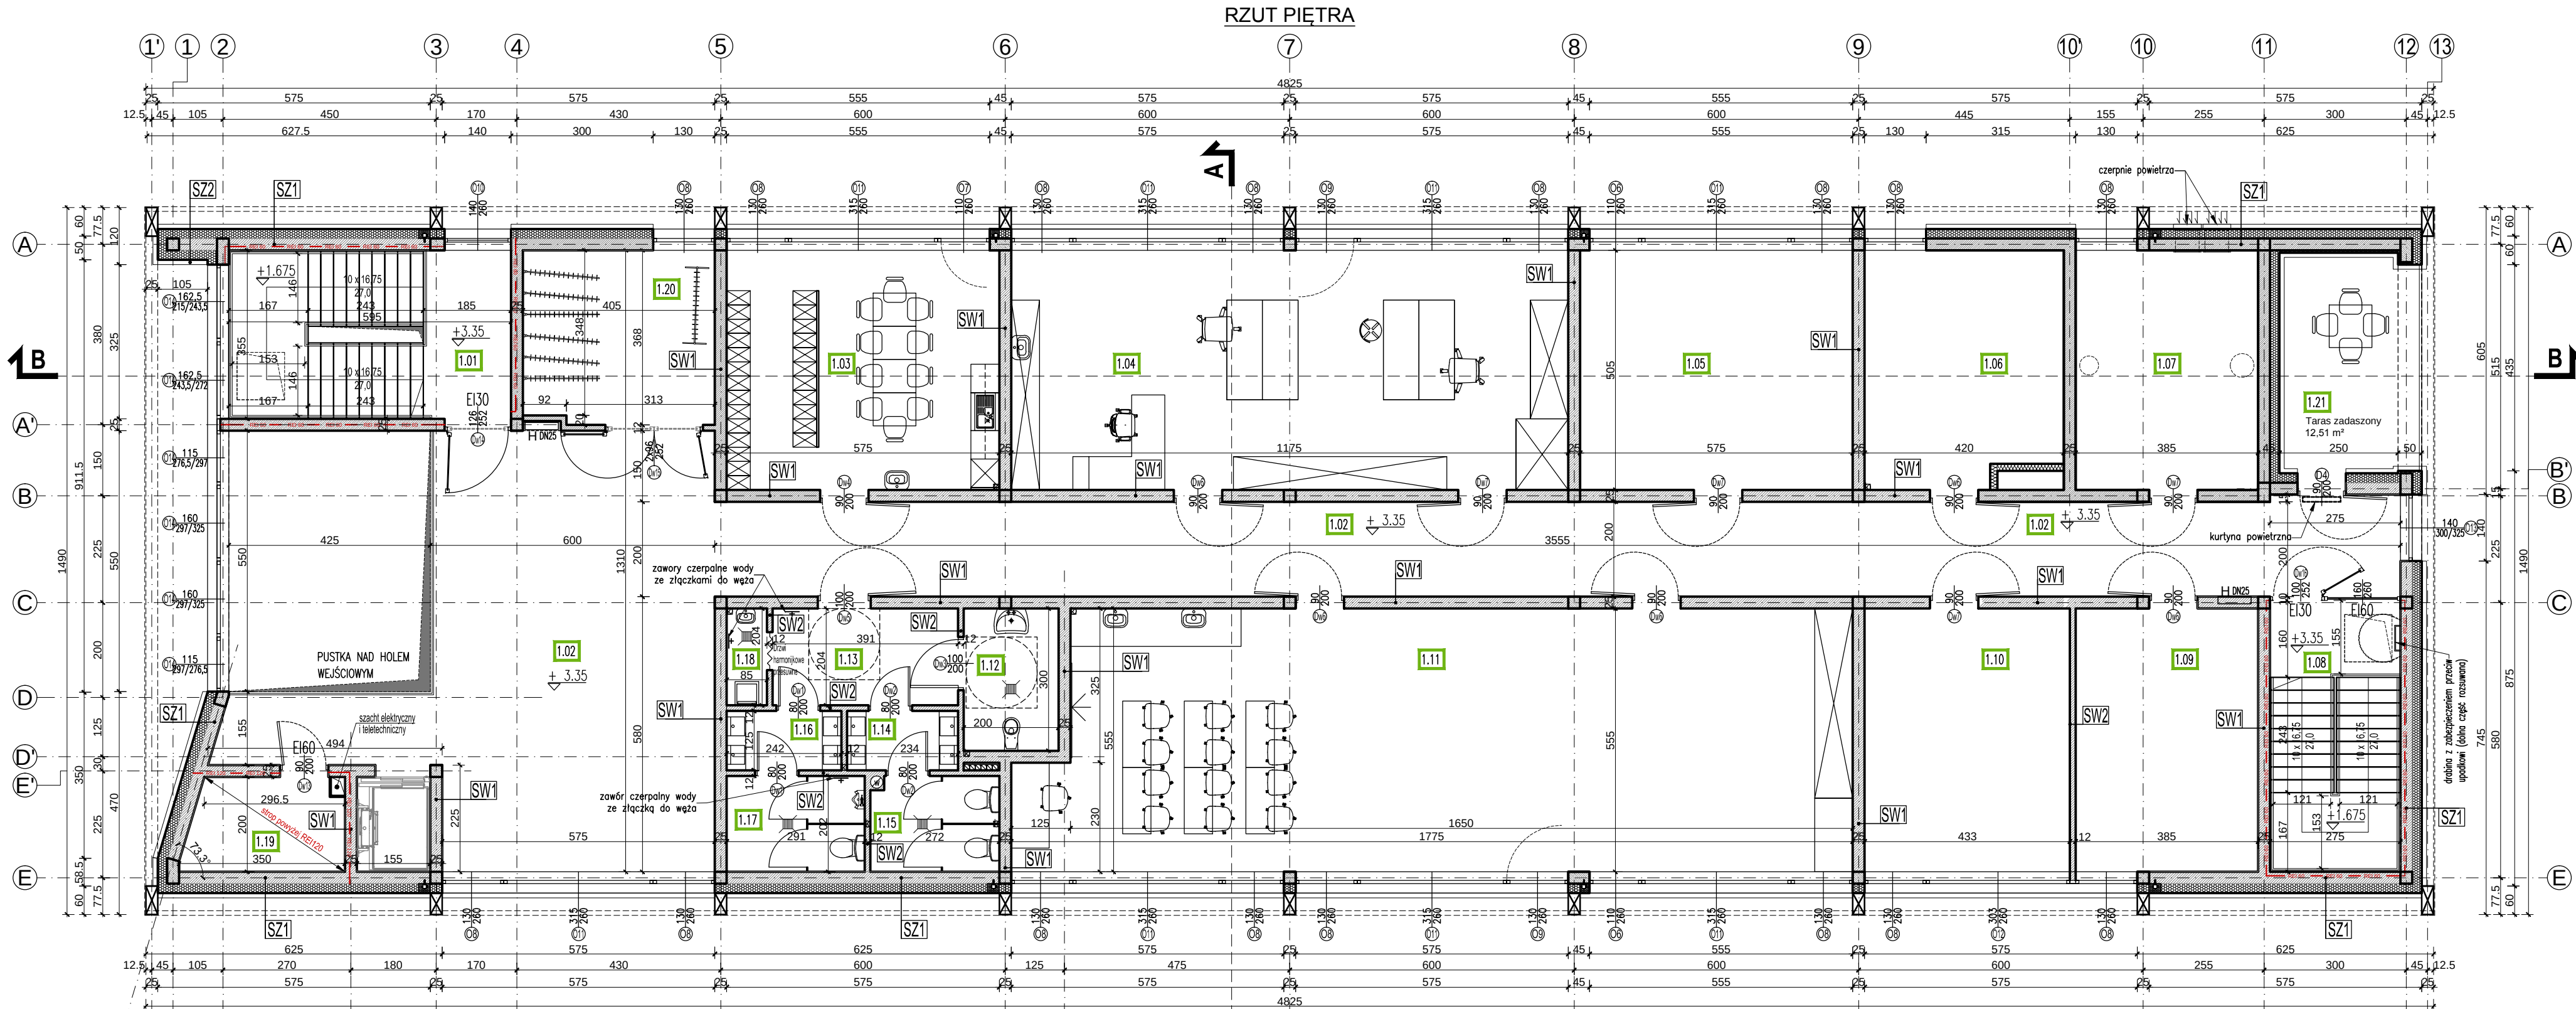

OZNACZENIA ŚCIAN WĘWĘTRZNYCH		
symbol	rodzaj ściany	grubość
SW1	ściana konstrukcyjna-bloczek silikatowy	25cm
SW2	ściana działowa-bloczek silikatowy lub g-k na konstrukcji metalowej	12cm

SZ1	
drewno	3,2cm
łata/ pustka powietrzna min. 2cm (wg technologii producenta)	
plyty styropianowe np. TERMOORGANIKA TERMONIUM PLUS	20cm
bloczek SILIKAT	25cm
tynek cem.-wap.	1.5cm

SZ2	
drewno	3,2cm
łata/ pustka powietrzna min. 2cm (wg technologii producenta)	
plyty z wełny mineralnej skalnej	20cm
bloczek SILIKAT	25cm
plyty z wełny mineralnej skalnej	20cm
łata/ pustka powietrzna min. 2cm (wg technologii producenta)	
drewno	3,2cm

SZ3	
drewno	3,2cm
łata/ pustka powietrzna min. 2cm (wg technologii producenta)	
plyty z wełny mineralnej skalnej	20cm
bloczek SILIKAT	25cm
plyty z wełny mineralnej skalnej	20cm
łata/ pustka powietrzna min. 2cm (wg technologii producenta)	
drewno	3,2cm

tynek cem.-wap.	1.5cm
bloczek SILIKAT	25cm
tynek cem.-wap.	1.5cm

tynek cem.-wap.	1.5cm
bloczek SILIKAT	12cm
tynek cem.-wap.	1.5cm

Zestawienie powierzchni - piętro

Lp.	pomieszczenie	powierzchnia użytkowa [m²]
1.01	klatka schodowa	21.12
1.02	komunikacja	132.97
1.03	pomieszczenie socjalne	29.03
1.04	pracownia plastyczna	59.33
1.05	zaplecze pracowni plastycznej	29.03
1.06	zaplecze pracowni edukacyjnej	20.35
1.07	wentylatornia	19.44
1.08	klatka schodowa	15.67
1.09	zaplecze pracowni promocji	22.14
1.10	zaplecze na sprzęt	24.36
1.11	sala edukacyjno-warsztatowa	94.45
1.12	toaleta dla niepełnosprawnych	5.98
1.13	przedsionek toalet	7.97
1.14	przedsionek z umywalkami	2.92
1.15	toaleta damska	5.35
1.16	przedsionek z umywalkami	3.02
1.17	toaleta męska	5.87
1.18	pomieszczenie porządkowe	1.73
1.19	pomieszczenie techniczne (magazyn energii instalacji fotowoltaicznej)	6.52
1.20	szatnia	14.72
1.21	suma powierzchni użytkowej:	521.97
1.22	szczyt dachowy	12.51
1.23	suma powierzchni całkowitej:	537.58

inwestor
Muzeum Rolnictwa im. ks. Krzysztofa Kluka
w Ciechanowcu
ul. Pałacowa 5
18-230 Ciechanowiec

inwestycja
**BUDYNEK MUZEALNEGO
CENTRUM EDUKACYJNEGO**
Ciechanowiec,
gm. Ciechanowiec,
nr ew. dz. 1753/2

etap
PROJEKT ARCHITEKTONICZNO-BUDOWLANY

jednostka projektowa
UQAD STUDIO.
Katarzyna Fudala Pracownia Architektury
Dzierżgówek 110, 99-418 Belchów

PROJEKTANT	NR UPRAWNIEN	PODPIS
mgr inż. arch. Łukasz Pietraszko	MA/036/21	
SPRAWDZAJĄCY		
mgr inż. arch. Jagoda Antos	W/04/2024	
OPRACOWUJĄCY		
mgr inż. arch. Katarzyna Fudala		
OPRACOWUJĄCY		
mgr inż. Michał Walendzik	MAZ/0512/PWBKb18	
tytuł rysunku		skala
Rzut piętra		1:100
branża	nr rysunku	rewizja
ARCHITEKTURA	A-2	01 2026-08-11
data opracowania	październik 2024	strona nr