



DETAL ELEMENTU "B" BRAMY WJAZDOWEJ  
SKALA 1:1

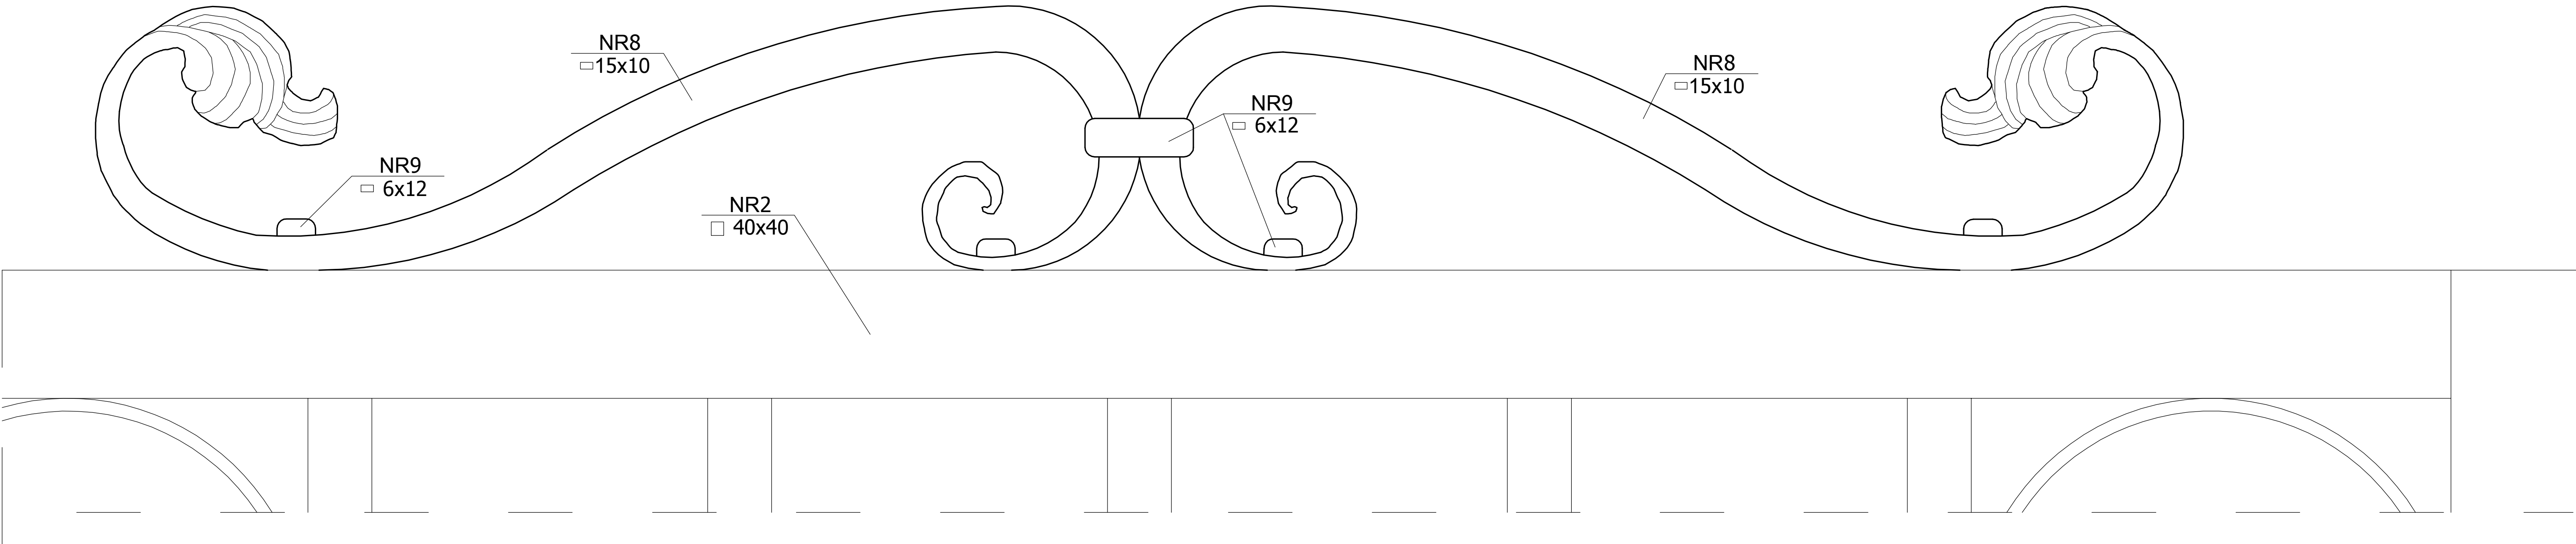

 AUTORSKA PRACOWNIA PROJEKTOWA arch. Agnieszka Duda	
INWESTOR	Muzeum Rolnictwa im. ks. K. Kluka w Ciechanowcu ul. Pałacowa 5, 18-230 Ciechanowiec
OBIEKT	PROJEKT REMONTU GŁÓWNEJ BRAMY WJAZDOWEJ
TEMAT	PROJEKT WYKONAWCZY
RYSUNEK	Detal elementu "B" bramy
PROJEK- TANT	mgr inż. arch. Agnieszka Duda upr.proj.arch.Nr BL/21/90
WSPÓŁ- PRACA	mgr inż. arch. Agnieszka Wójcicka

NR RYS  
16/19  
SKALA  
1: 1  
DATA  
29.02.2008