


fundamenty część "C"

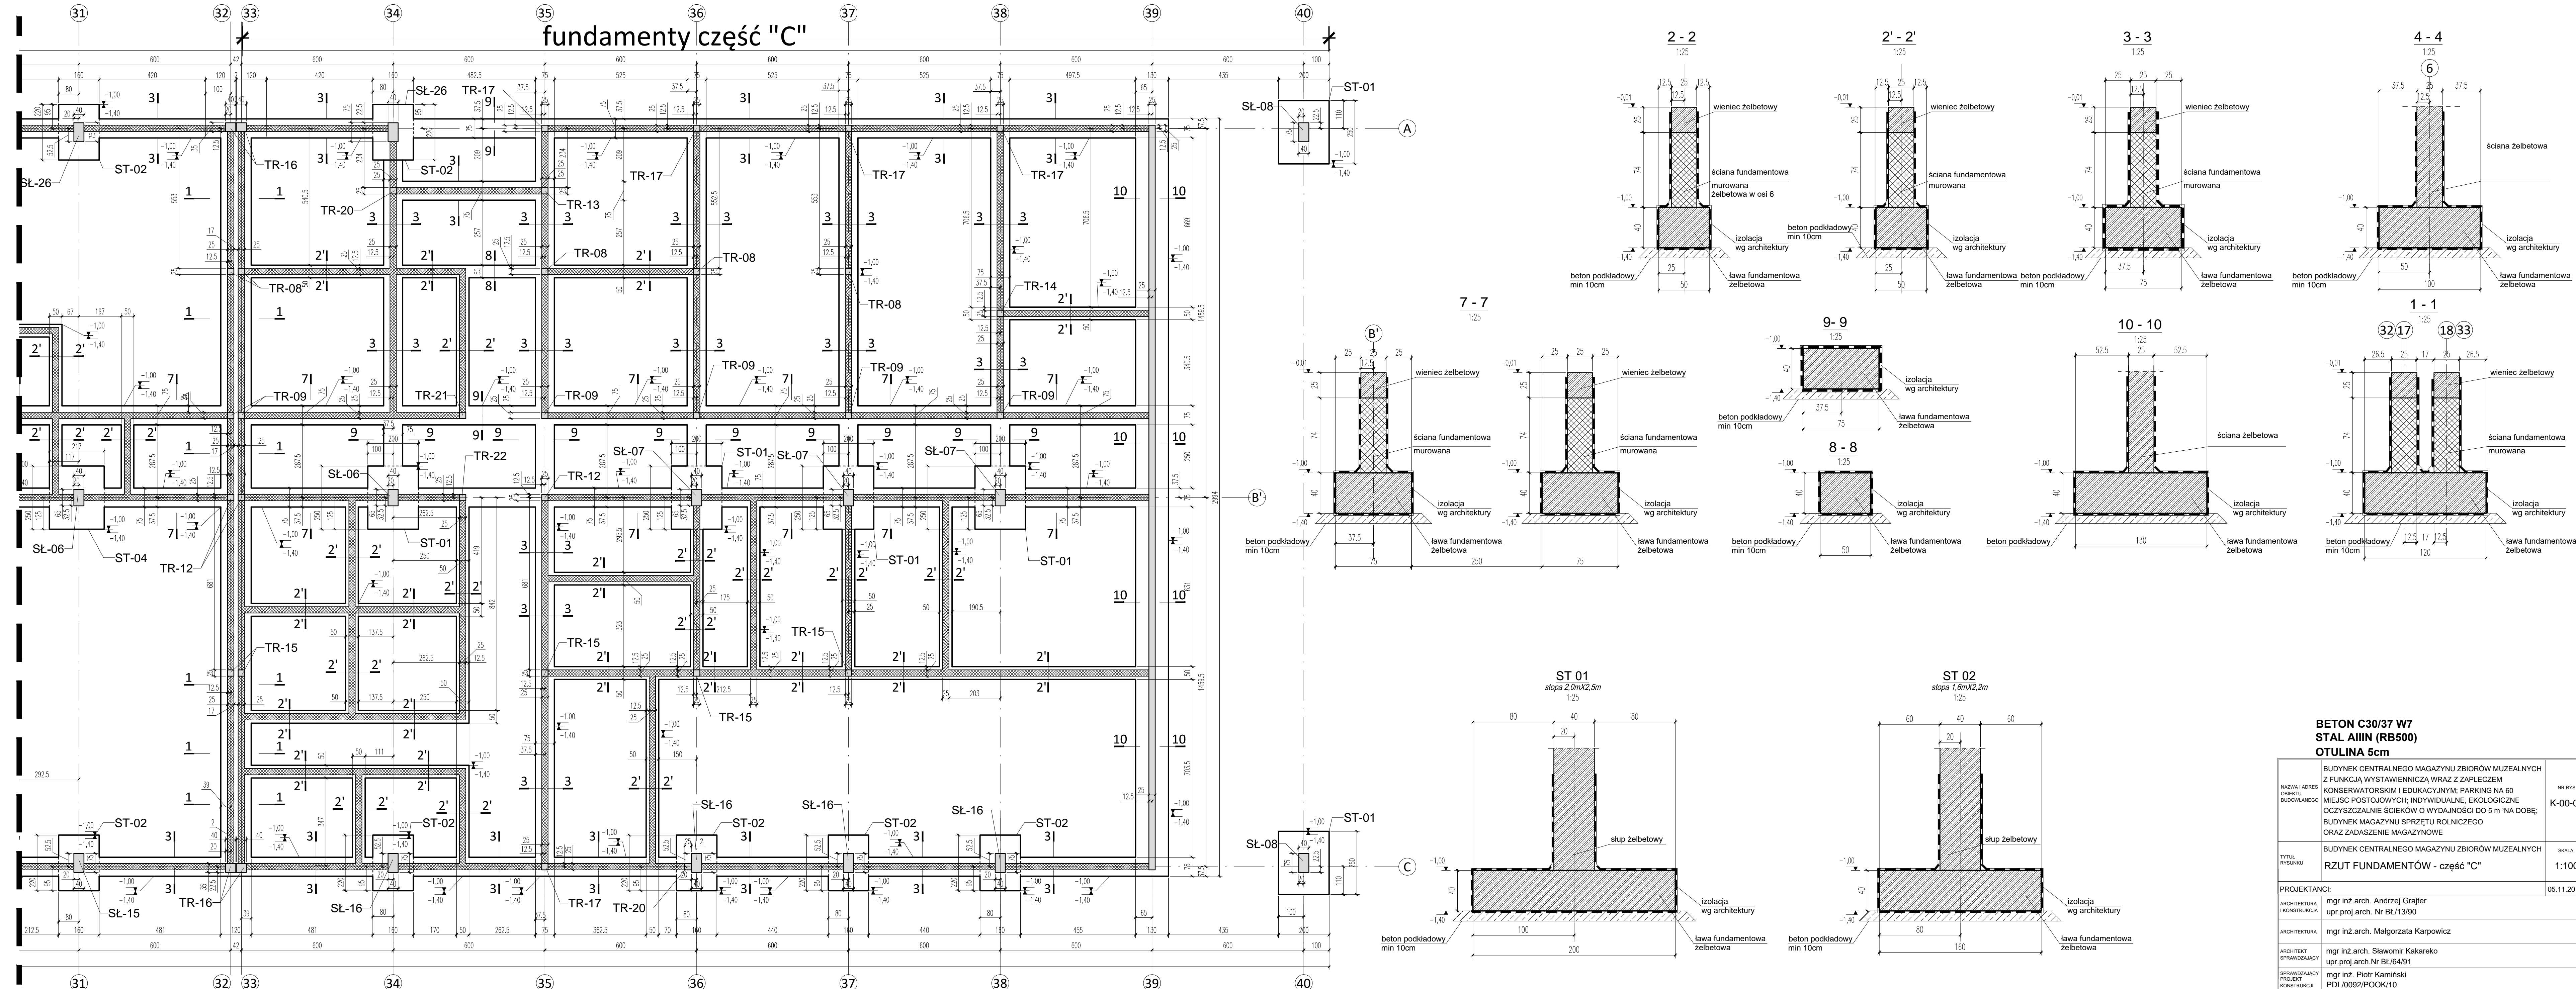

BETON C30/37 W7 STAL AIIIIN (RB500) OTULINA 5cm		
NAZWA I ADRES OBIEKTU BUDOWLANEGO	BUDYNEK CENTRALNEGO MAGAZYNU ZBIORÓW MUZEALNYCH Z FUNKCJĄ WYSTAWIENNICZĄ WRAZ Z ZAPLECZEM KONSERWATORSKIM I EDUKACYJNYM; PARKING NA 60 MIEJSC POSTOJOWYCH; INDYWIDUALNE, EKOLOGICZNE OCZYSZCZALNIE ŚCIEKÓW O WYDAJNOŚCI DO 5 m ³ NA DOBE; BUDYNEK MAGAZYNU SPRZĘTU ROLNICZEGO ORAZ ZADASZENIE MAGAZYNOWE	NR RYS K-00-03
TYTUŁ RYŚUNKU	BUDYNEK CENTRALNEGO MAGAZYNU ZBIORÓW MUZEALNYCH RZUT FUNDAMENTÓW - część "C"	SKALA 1:100
PROJEKTANCI:	mgr inż. arch. Andrzej Grajter mgr. proj. arch. Nr BŁ/13/90	05.11.2015
ARCHITEKTURA I KONSTRUKCJA	mgr inż. arch. Małgorzata Karpowicz	
ARCHITEKT SPRAWDZAJĄCY	mgr inż. arch. Sławomir Kakareko mgr. proj. arch. Nr BŁ/64/91	
SPRAWDZAJĄCY PROJEKT KONSTRUKCJA	mgr inż. Piotr Kamiński PDL/0092/P0OK/10	