
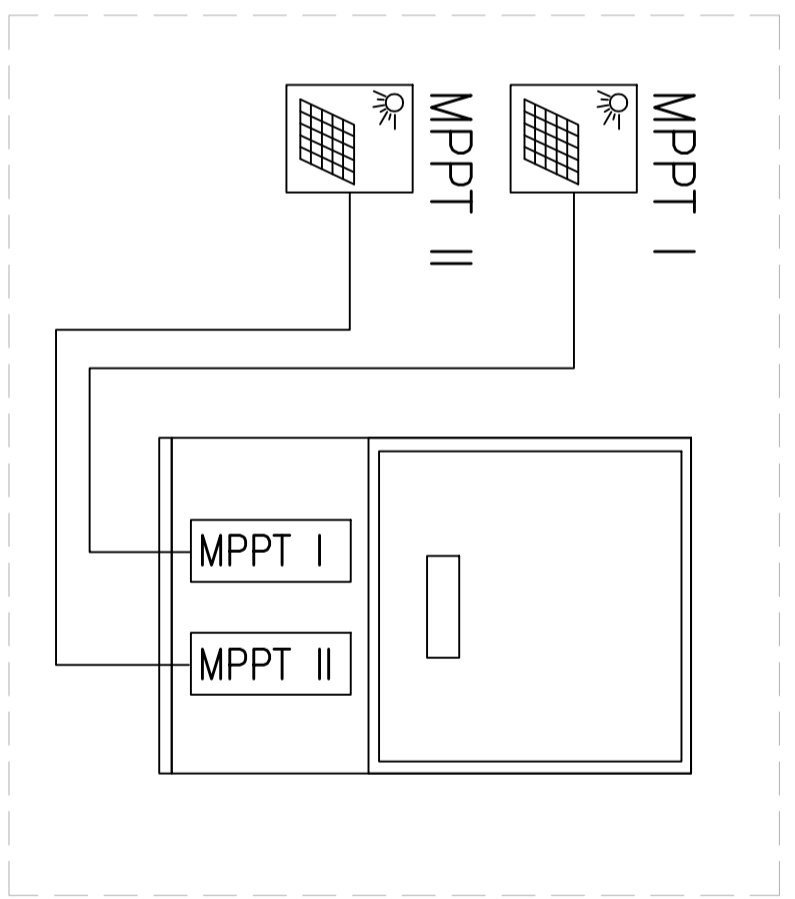
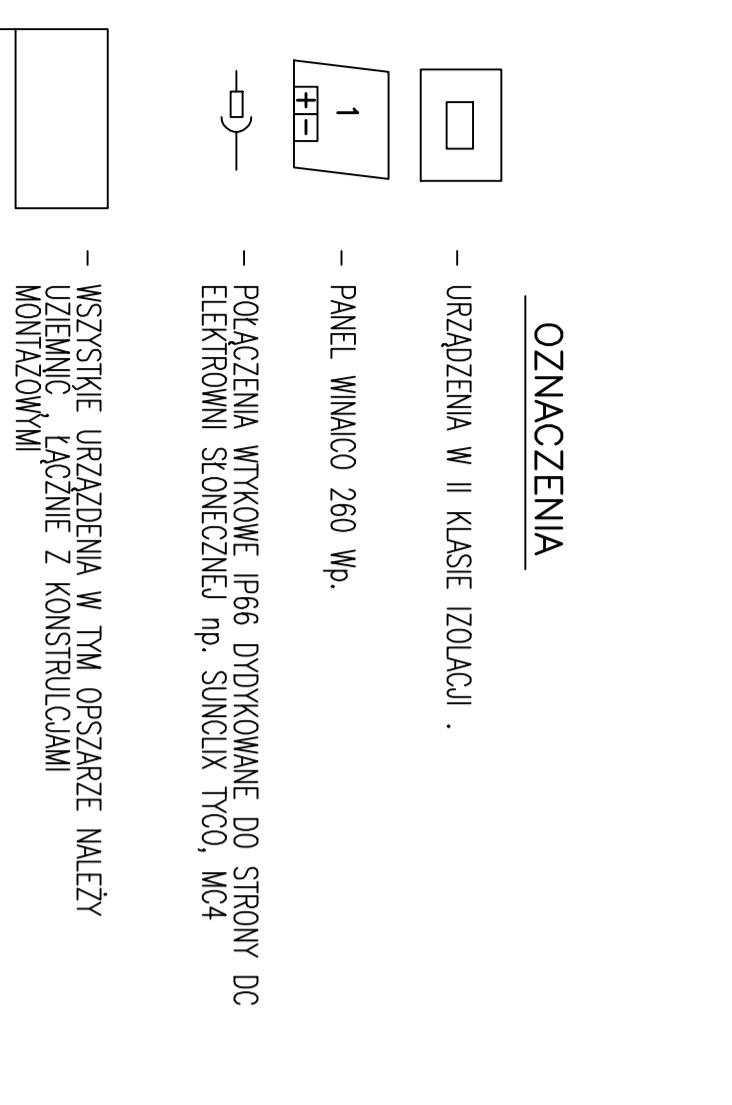


SCHEMAT PODŁĄCZENIA PANELI ZAMONTOWANYCH DO FALOWNIKÓW 12,..... 11 ABB TRIO 27.6-OUT – S2X

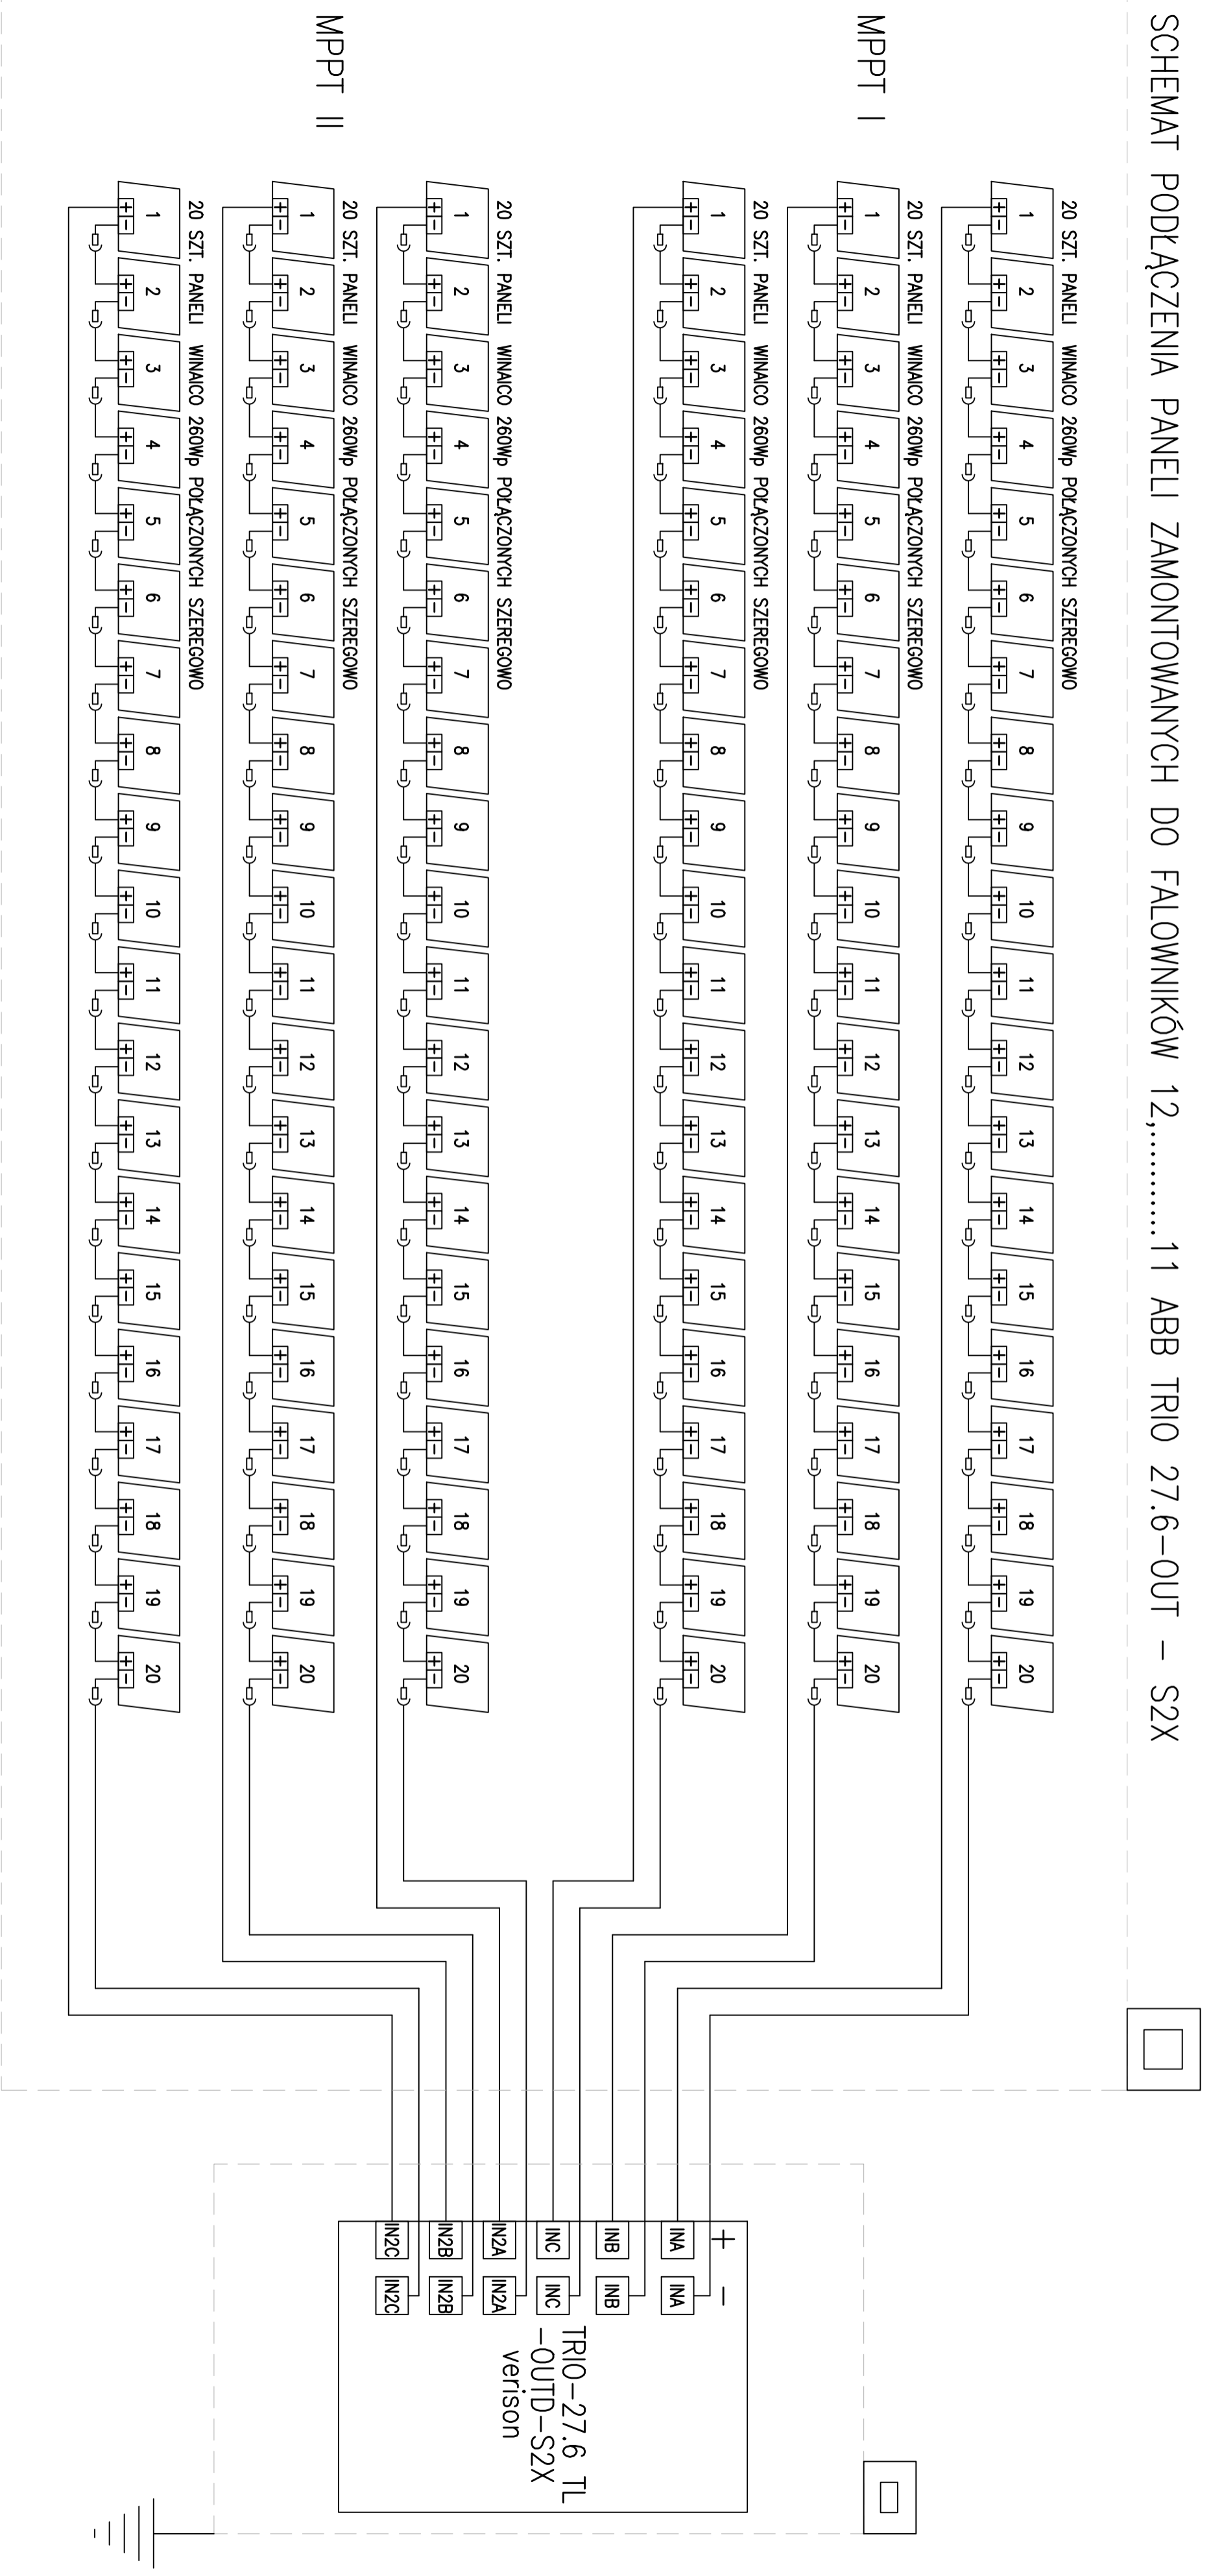

NAZWA/LABELA OBJĘTOŚĆ ADRES/UMIĘCZENIE	BUDYNEK CENTRALNEGO MAGAZYNU ZBIORÓW MUZEALNYCH Z FUNKCJĄ WYSTAWIENNICZĄ WRAZ Z ZAPLECZEM KONSERWATORSKIM I EDUKACYJNYM, PARKING NA 60 MIEJSC POSTOJOWYCH; INDYWIDUALNE, EKOLOGICZNE OCZYSZCZALNIE ŚCIEKÓW O WYDAJNOŚCI DO 5 m ³ /NA DOBĘ; BUDYNEK MAGAZYNU SPRZĘTU ROLNICZEGO ORAZ ZŁOŻENIE MAGAZYNOWE	WYKRES E-17
Tytuł Tytułu	BUDYNEK CENTRALNEGO MAGAZYNU ZBIORÓW MUZEALNYCH SCHEMAT POŁĄCZEŃ PANELI DO FALOWNIKÓW	SKALA —
PROJEKTANCI:		11.2015
Autorzy Inżynieria	mgr inż. arch. Andrzej Gągajdar upr. proj. arch. Nr BL/13/90	
Autorzy Architektura	mgr inż. arch. Małgorzata Kaspowicz	
Autorzy Instalacje Elektryczne	mgr inż. Włodzisław Jędraszek upr. inż. Ws. 51/791	
Autorzy Sprawozdanie Projekt Instalacji Elektrycznych	mgr inż. Andrzej Dudał upr. inż. Ws. 21/493	